





місце що лікує душу

Гольц Софія


СПОГАДИ

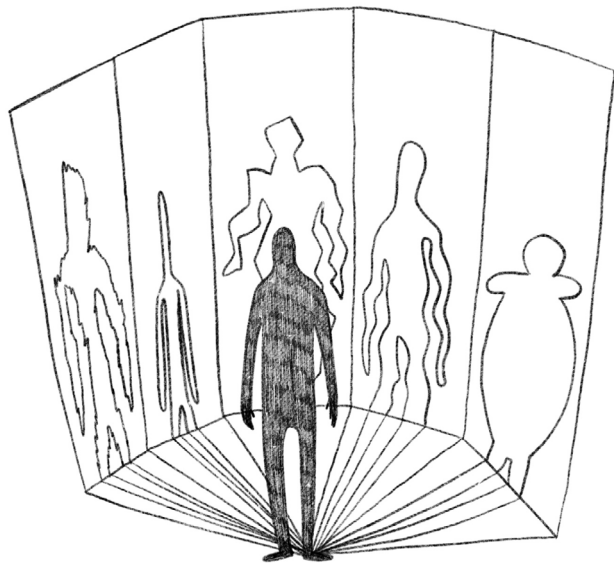

відзеркалення

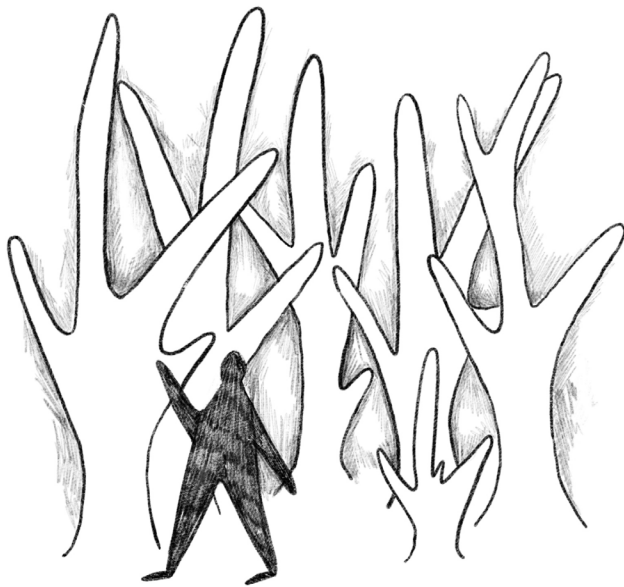

блукання

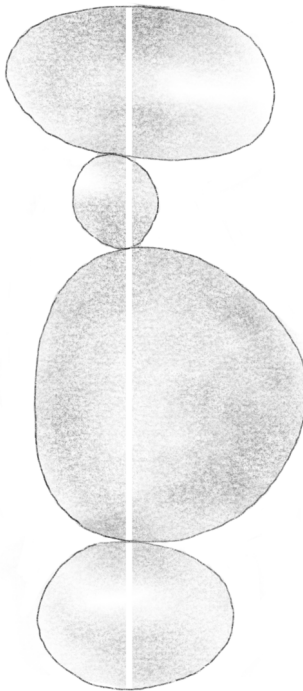

пошук рівноваги


СПОГАДИ



вода



ліс

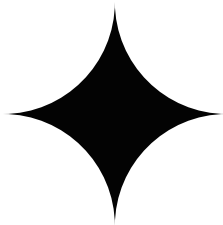

концепція

РЕАБІЛІТАЦІЙНИЙ ЦЕНТР




ПРОБЛЕМАТИКА

- фрагментарна структура
- обмежену інфраструктура
- недостатня інтеграція з природним середовищем



КОНЦЕПЦІЯ

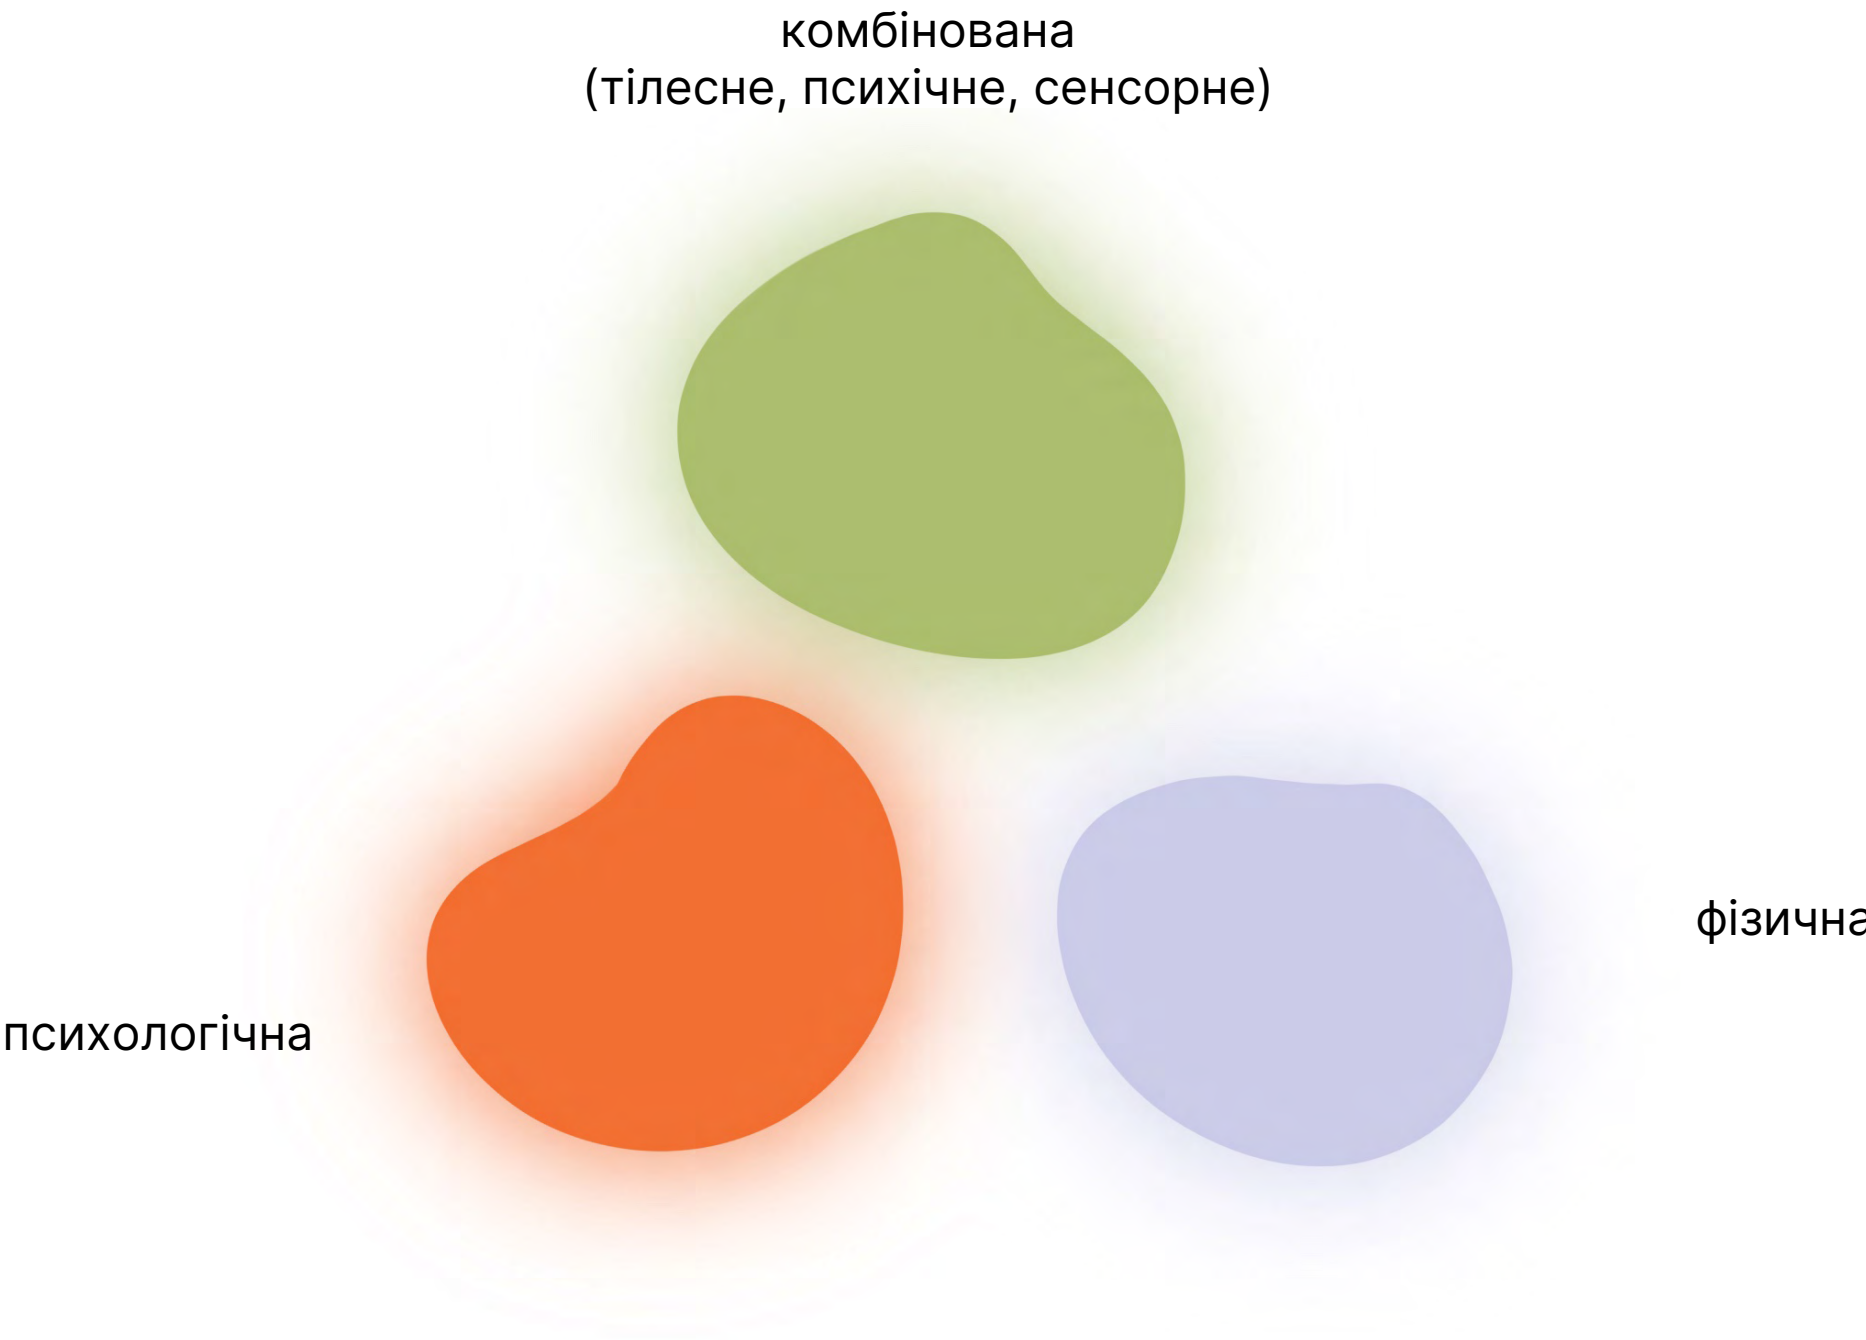

ПРОБЛЕМАТИКА



КОНЦЕПЦІЯ



різноманітна флора

фотографії з Pinterest

віддаленість від міського шуму

близькість до води

ДІЙСНИЙ СТАН ЗАБУДОВИ
+
МІСТОБУДІВНІ ОБМЕЖЕННЯ

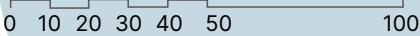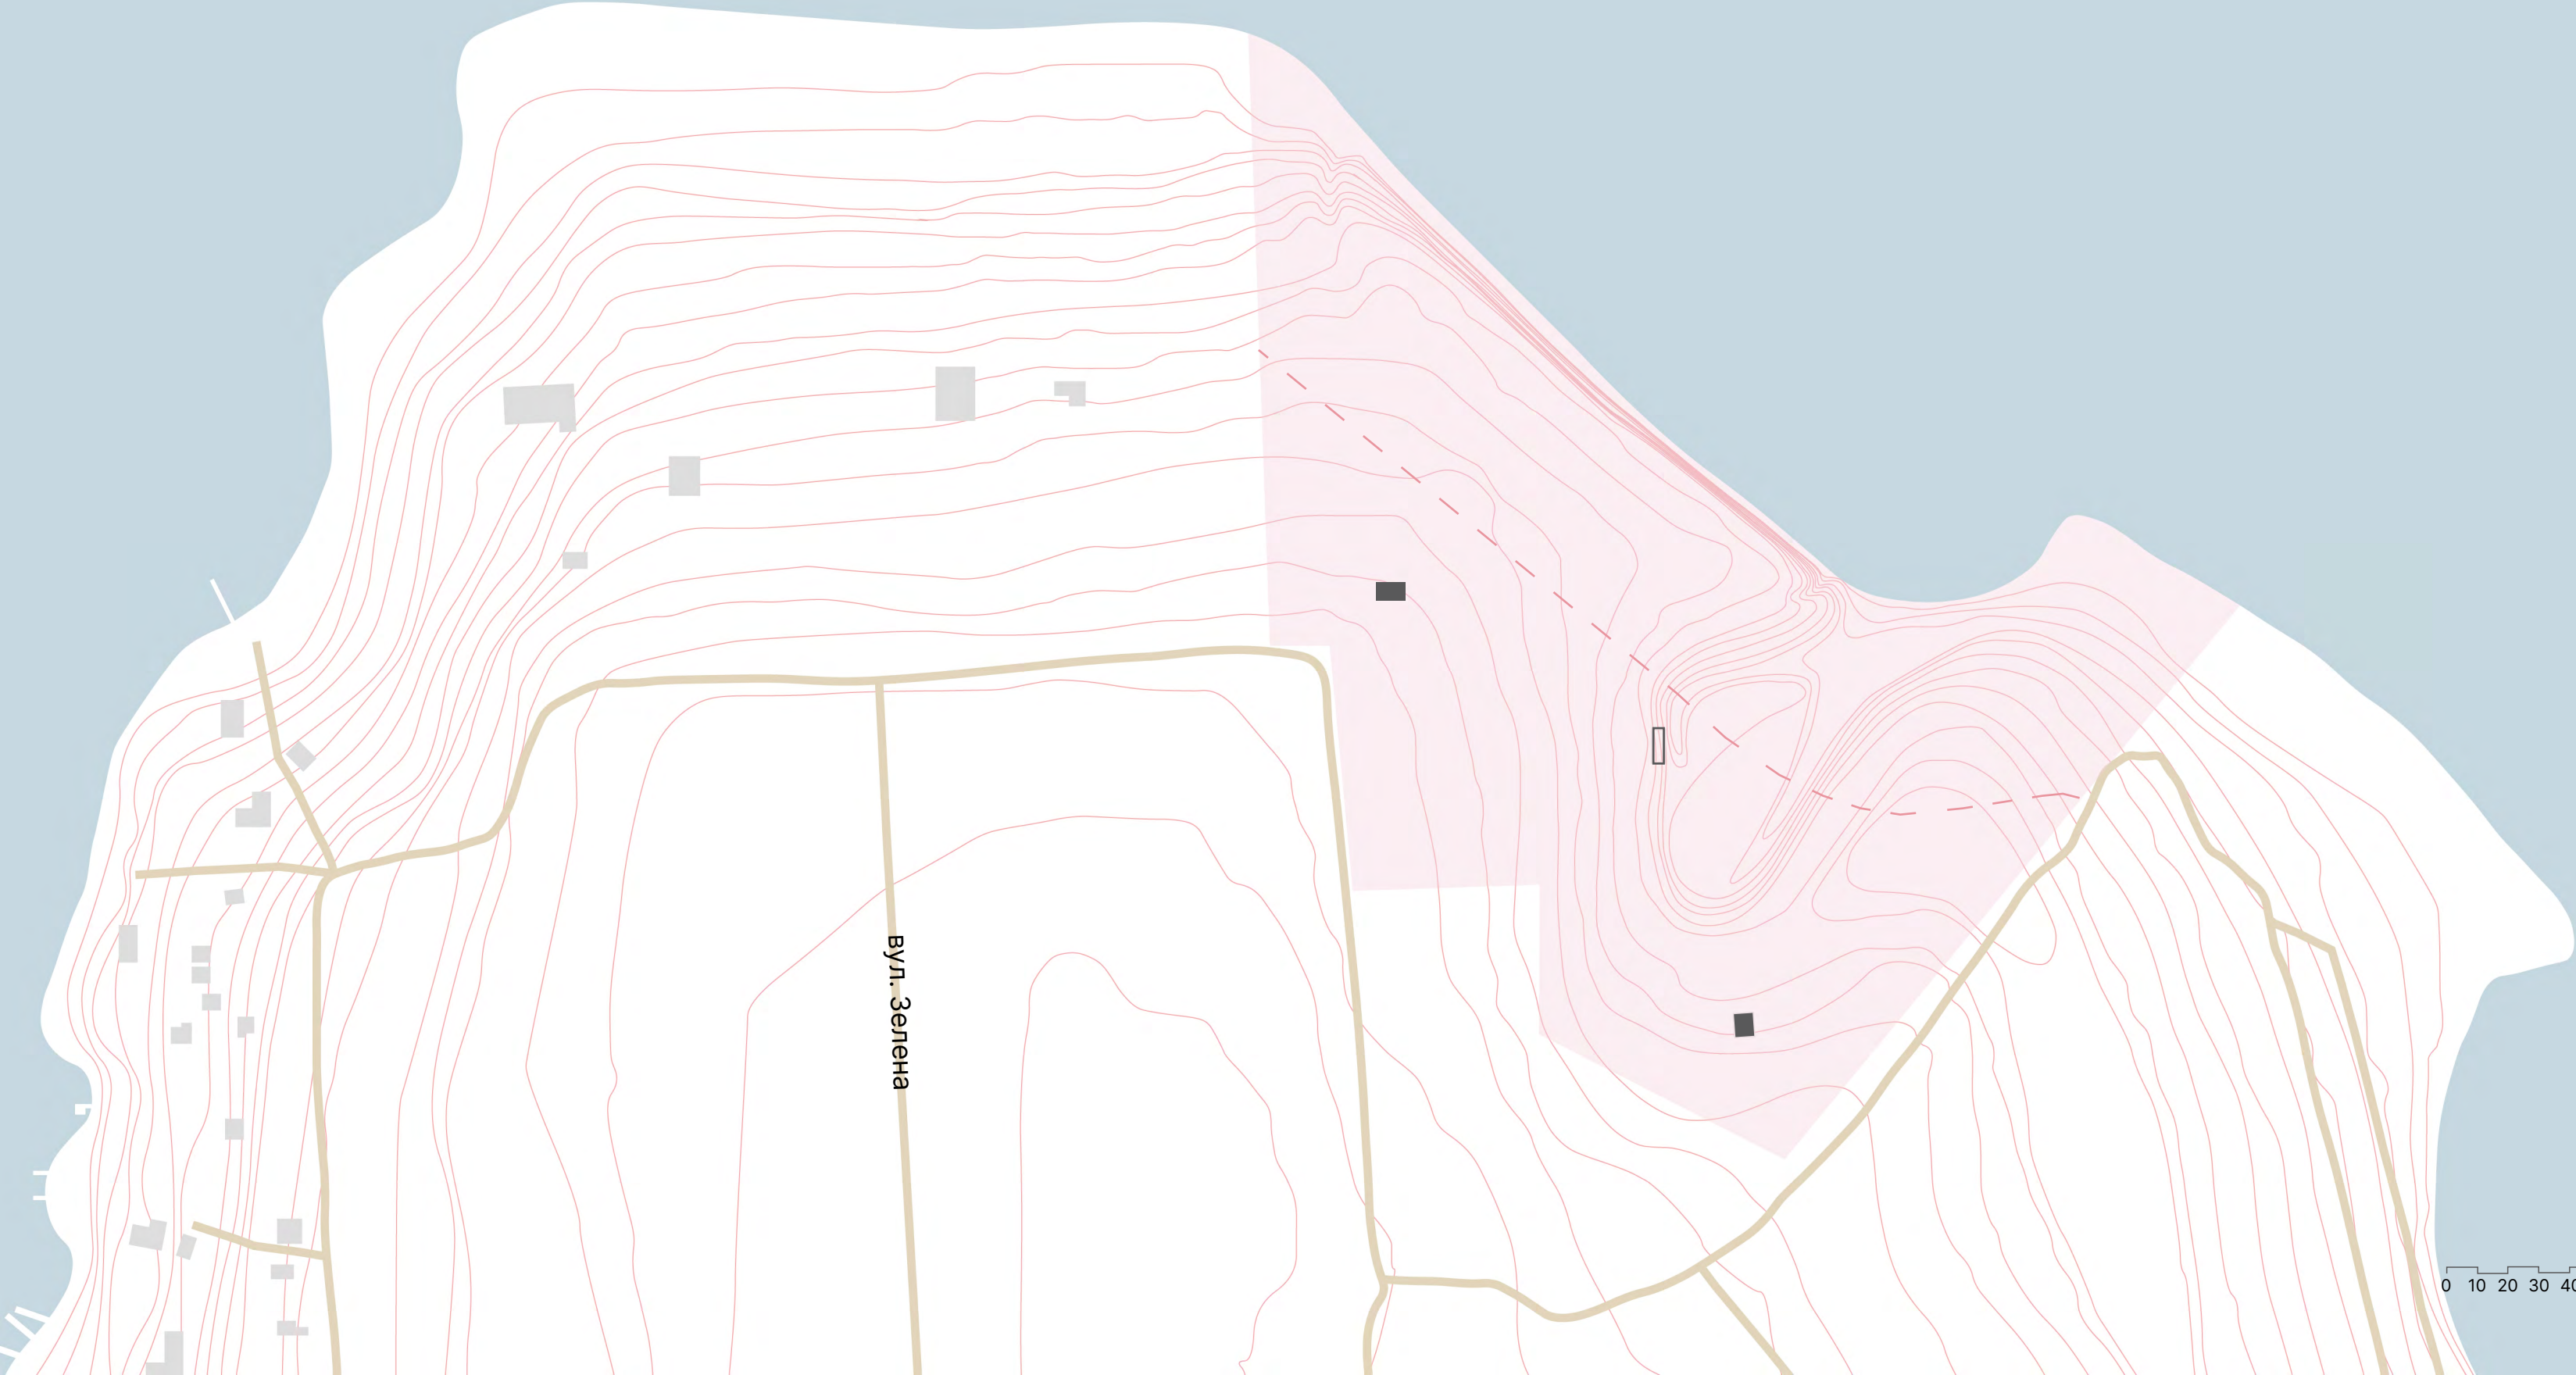

ТРАНСПОРТНИЙ РУХ



СТАН ЗАБУДОВИ



незадовільний(((

НАСТРІЙ

ВЗИМКУ



ВЛІТКУ


ВЗИМКУ




ВЛІТКУ




НАСТРІЙ

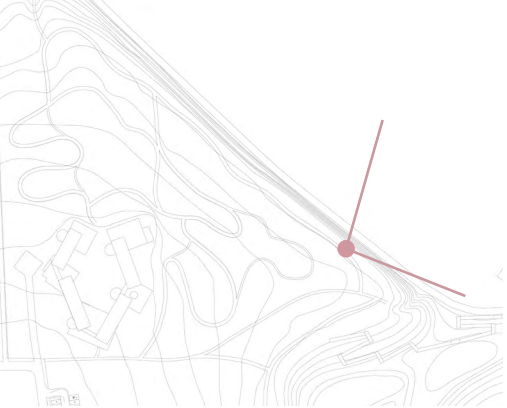

РОСЛИННІСТЬ


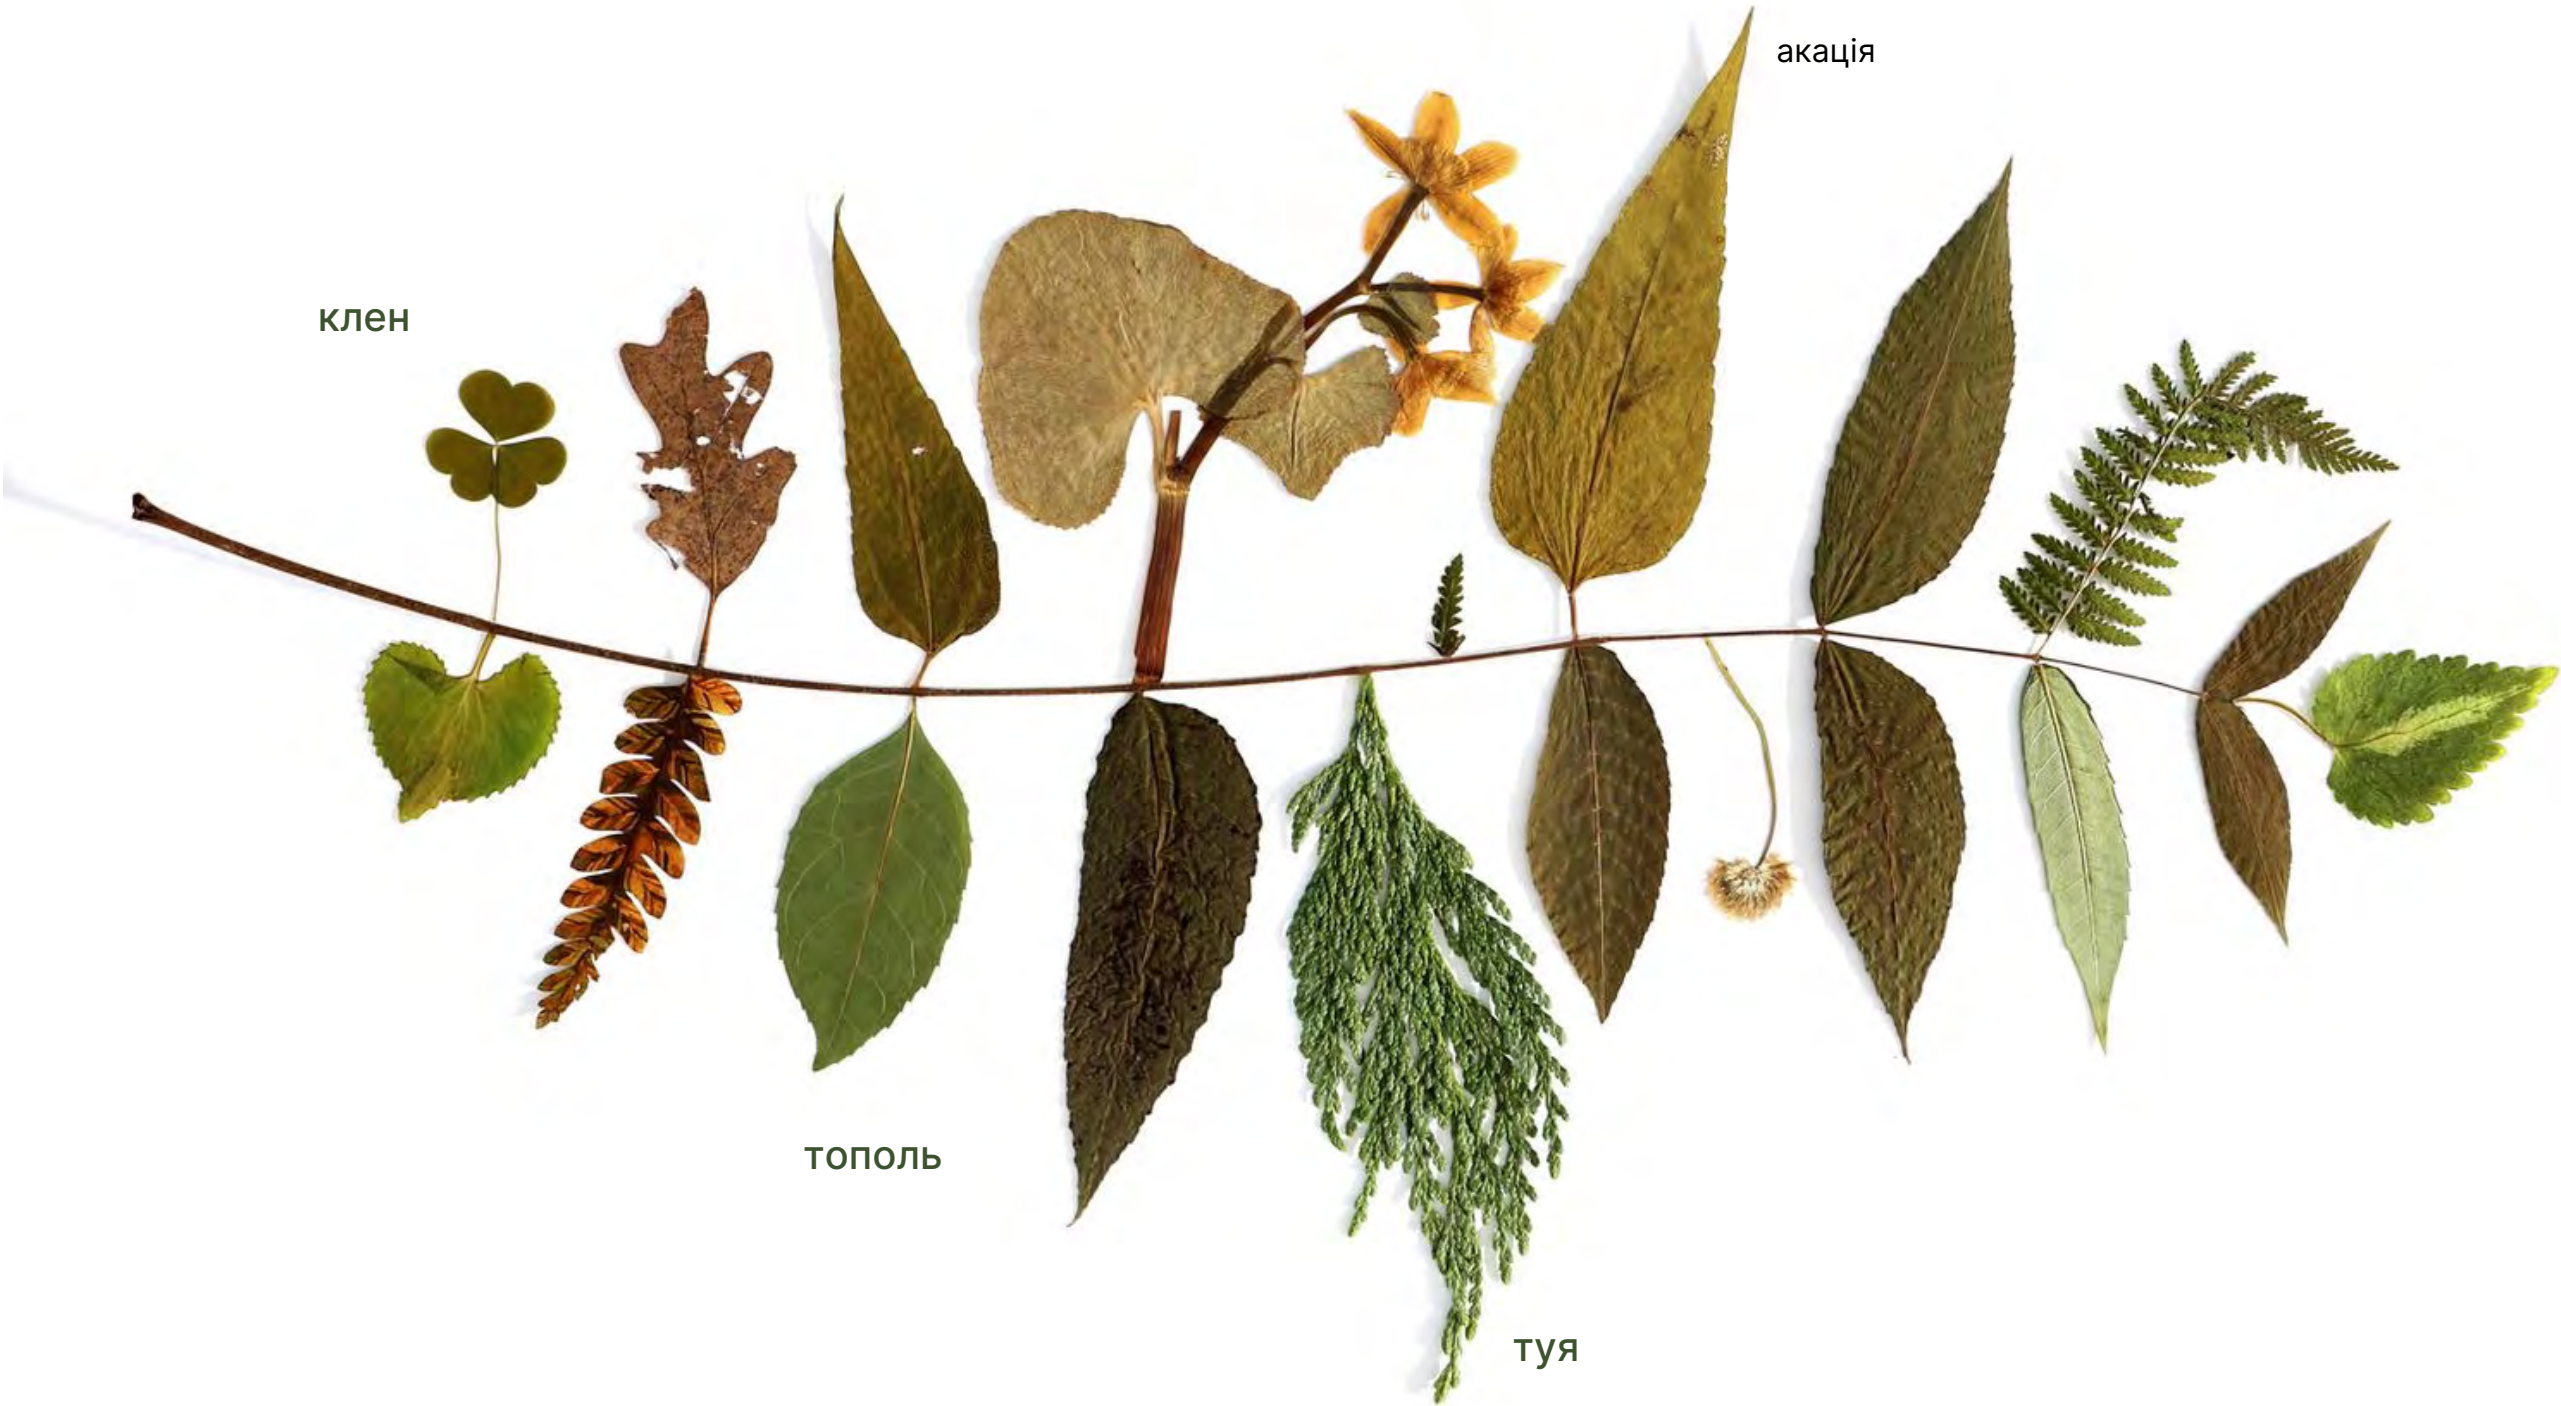


РОСЛИННІСТЬ

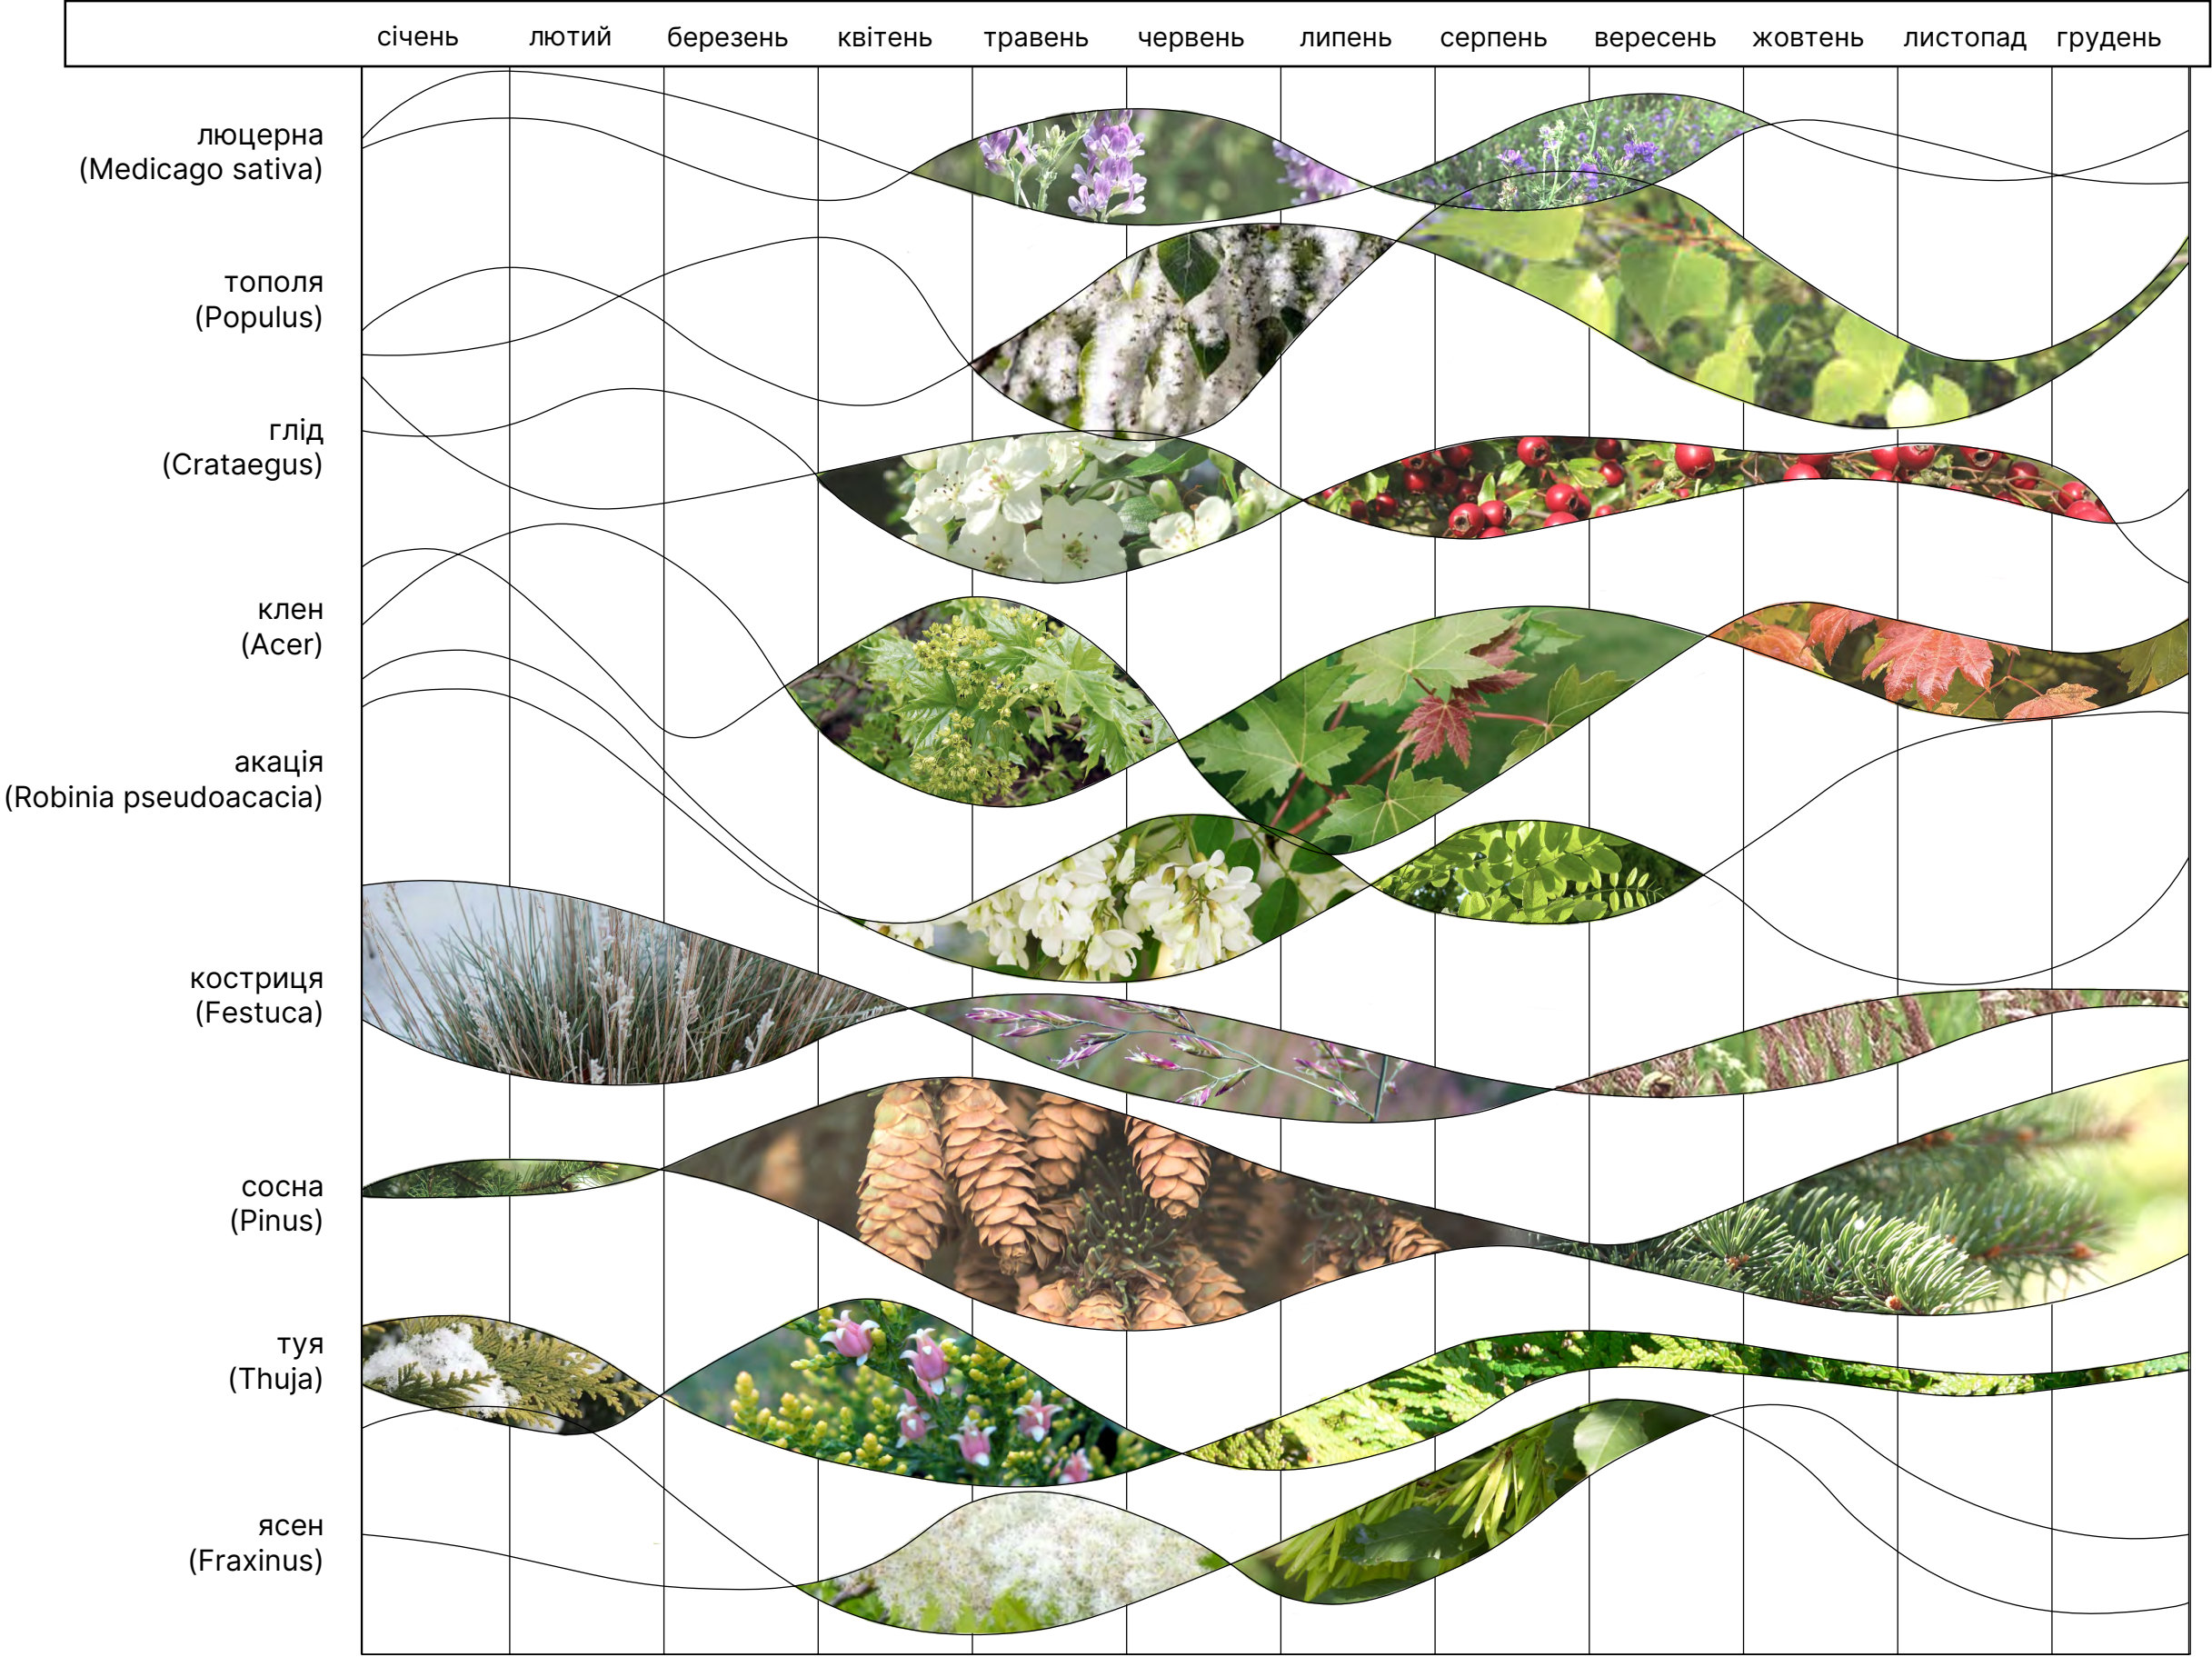

перехід з природи на
типологію



ТИПОЛОГІЯ

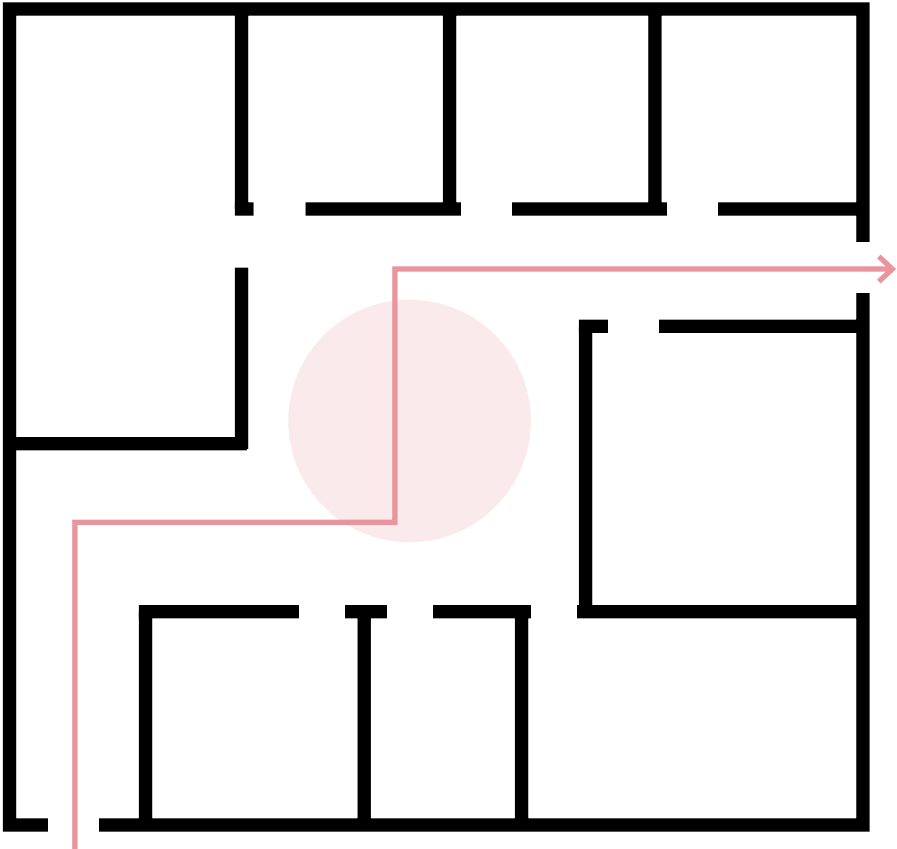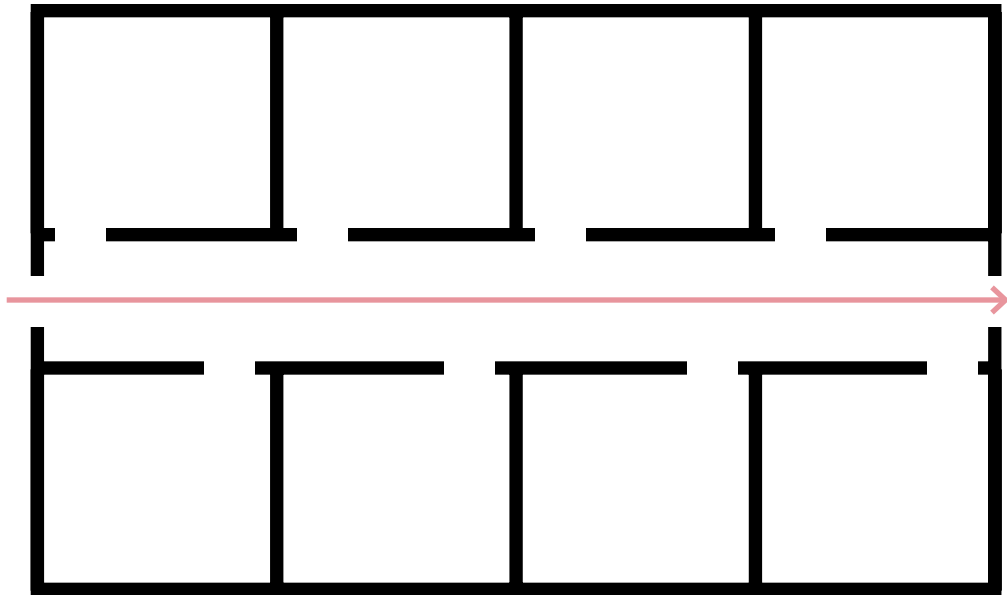


від типології коридору

до типології лабіринту


РОЗМІЩЕННЯ

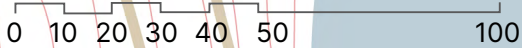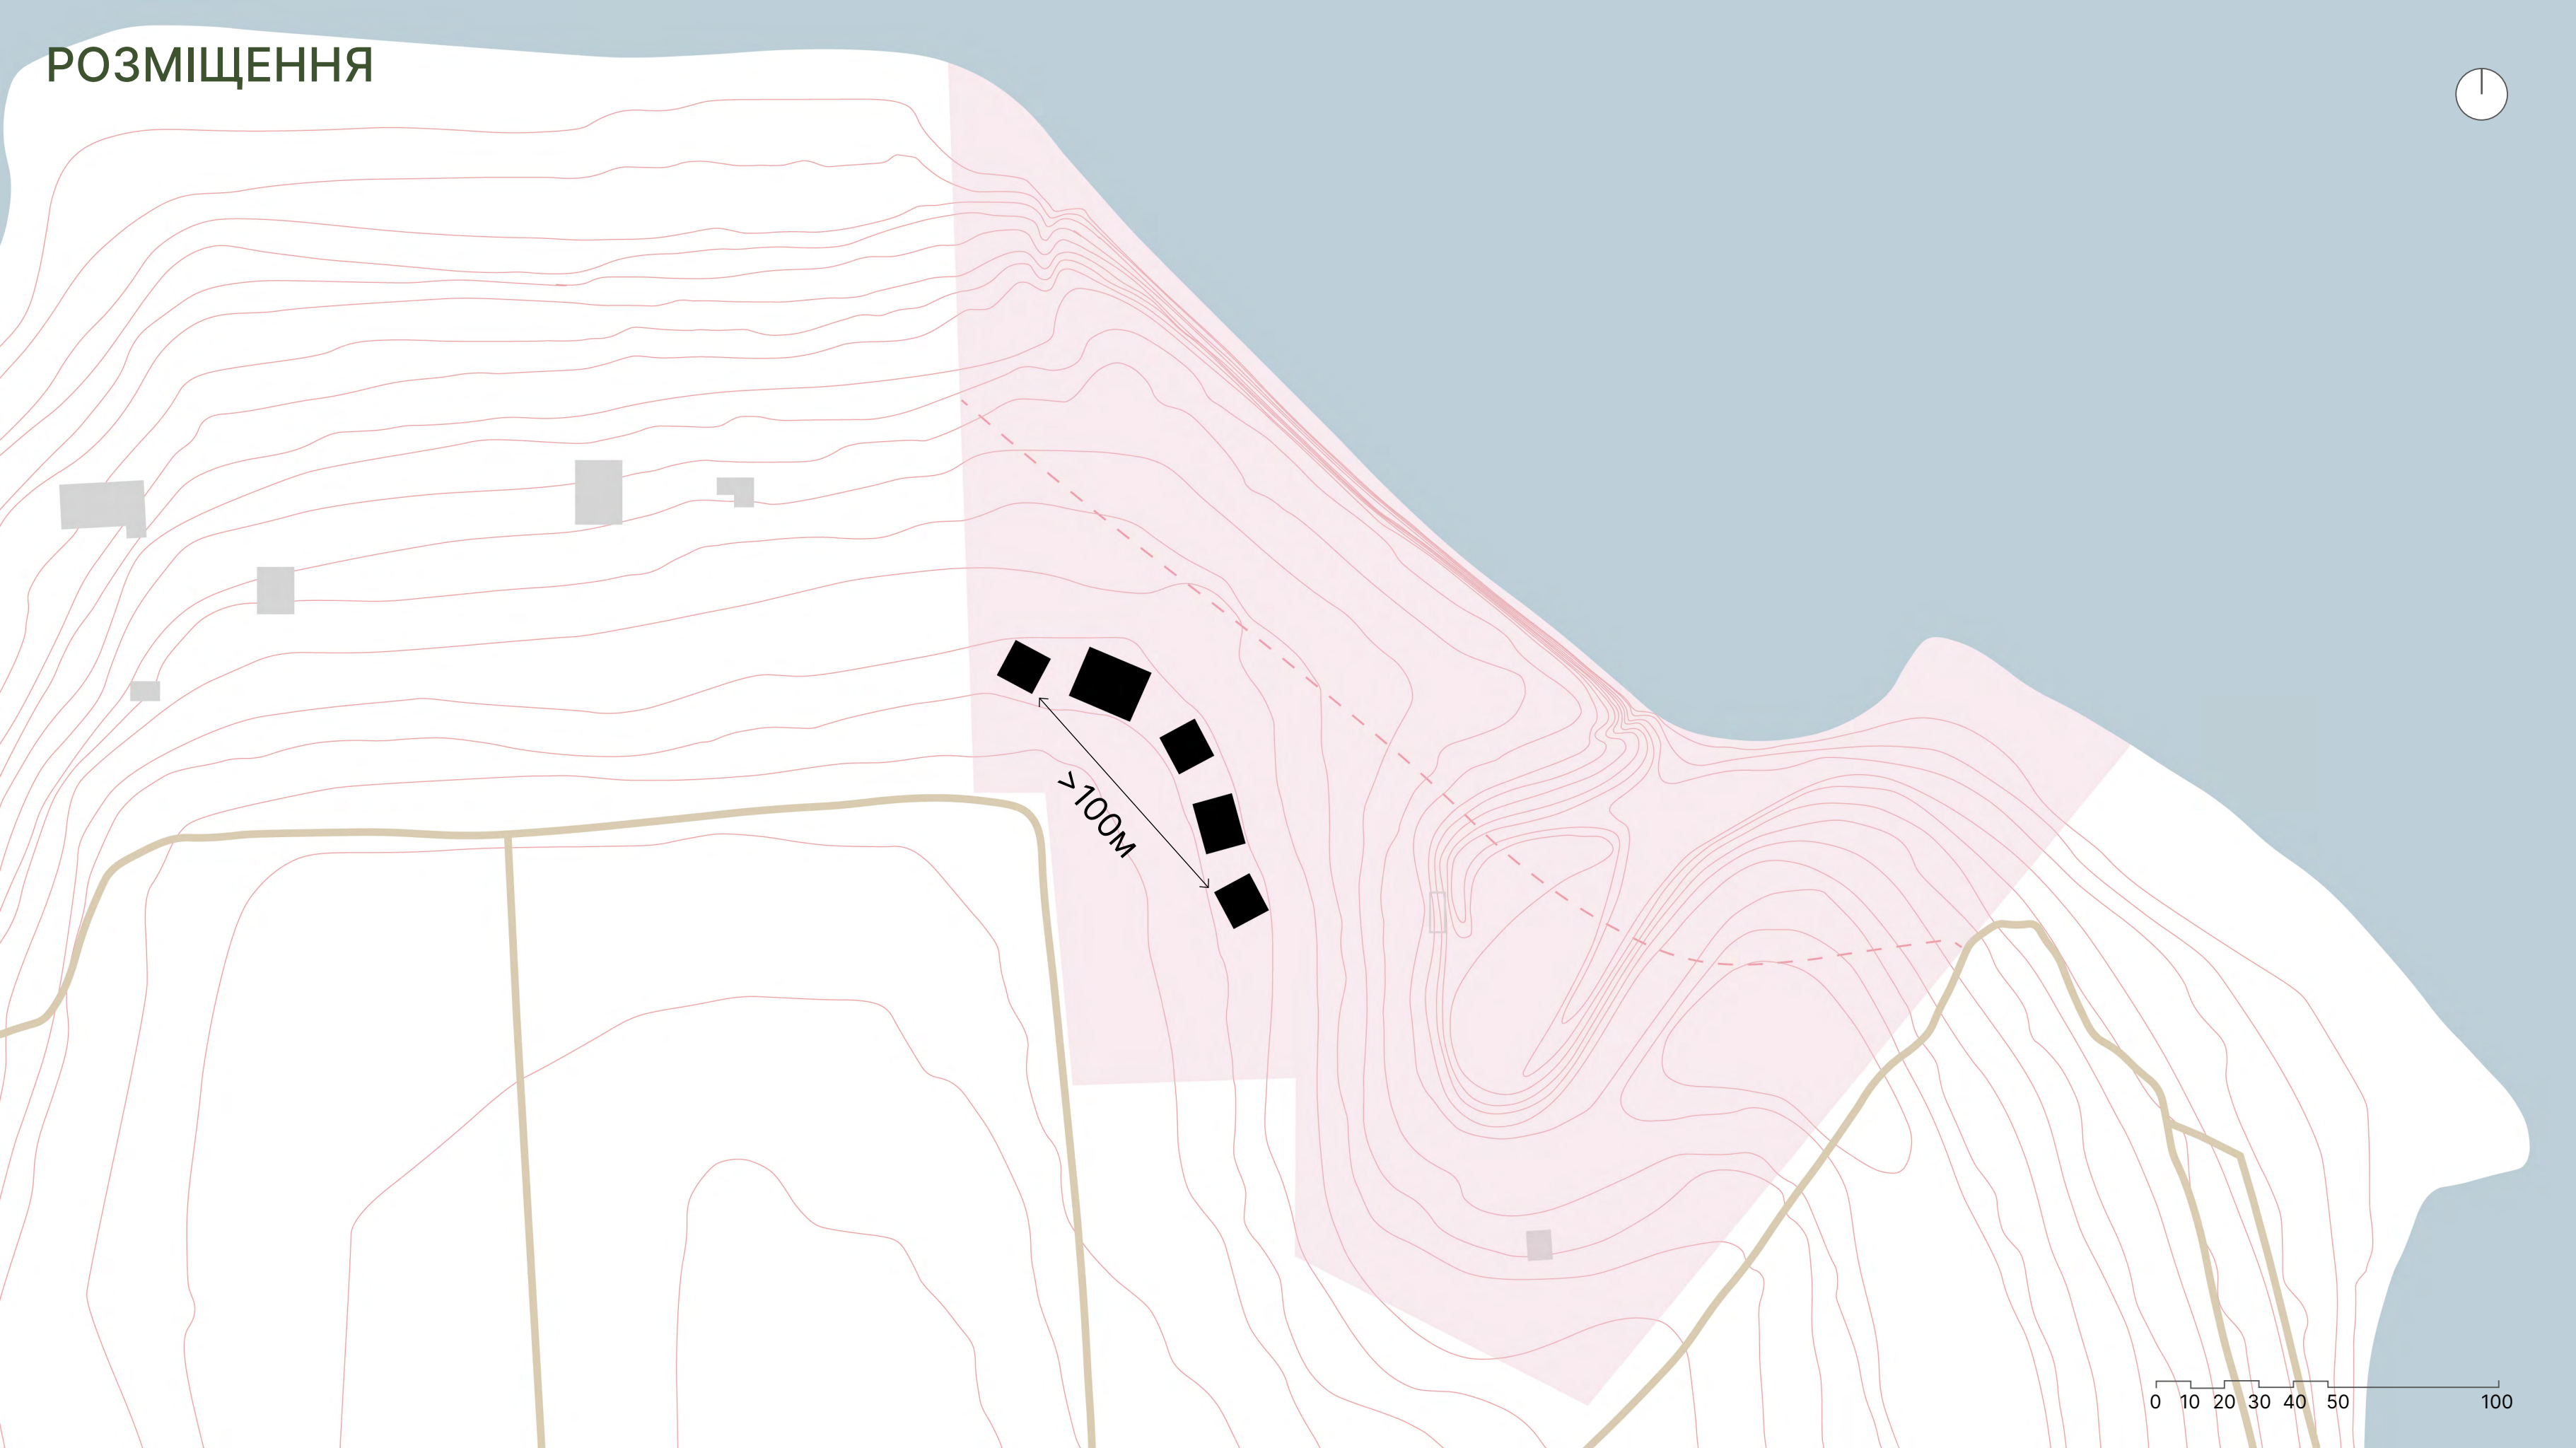


ФОРМОТВОРЕННЯ

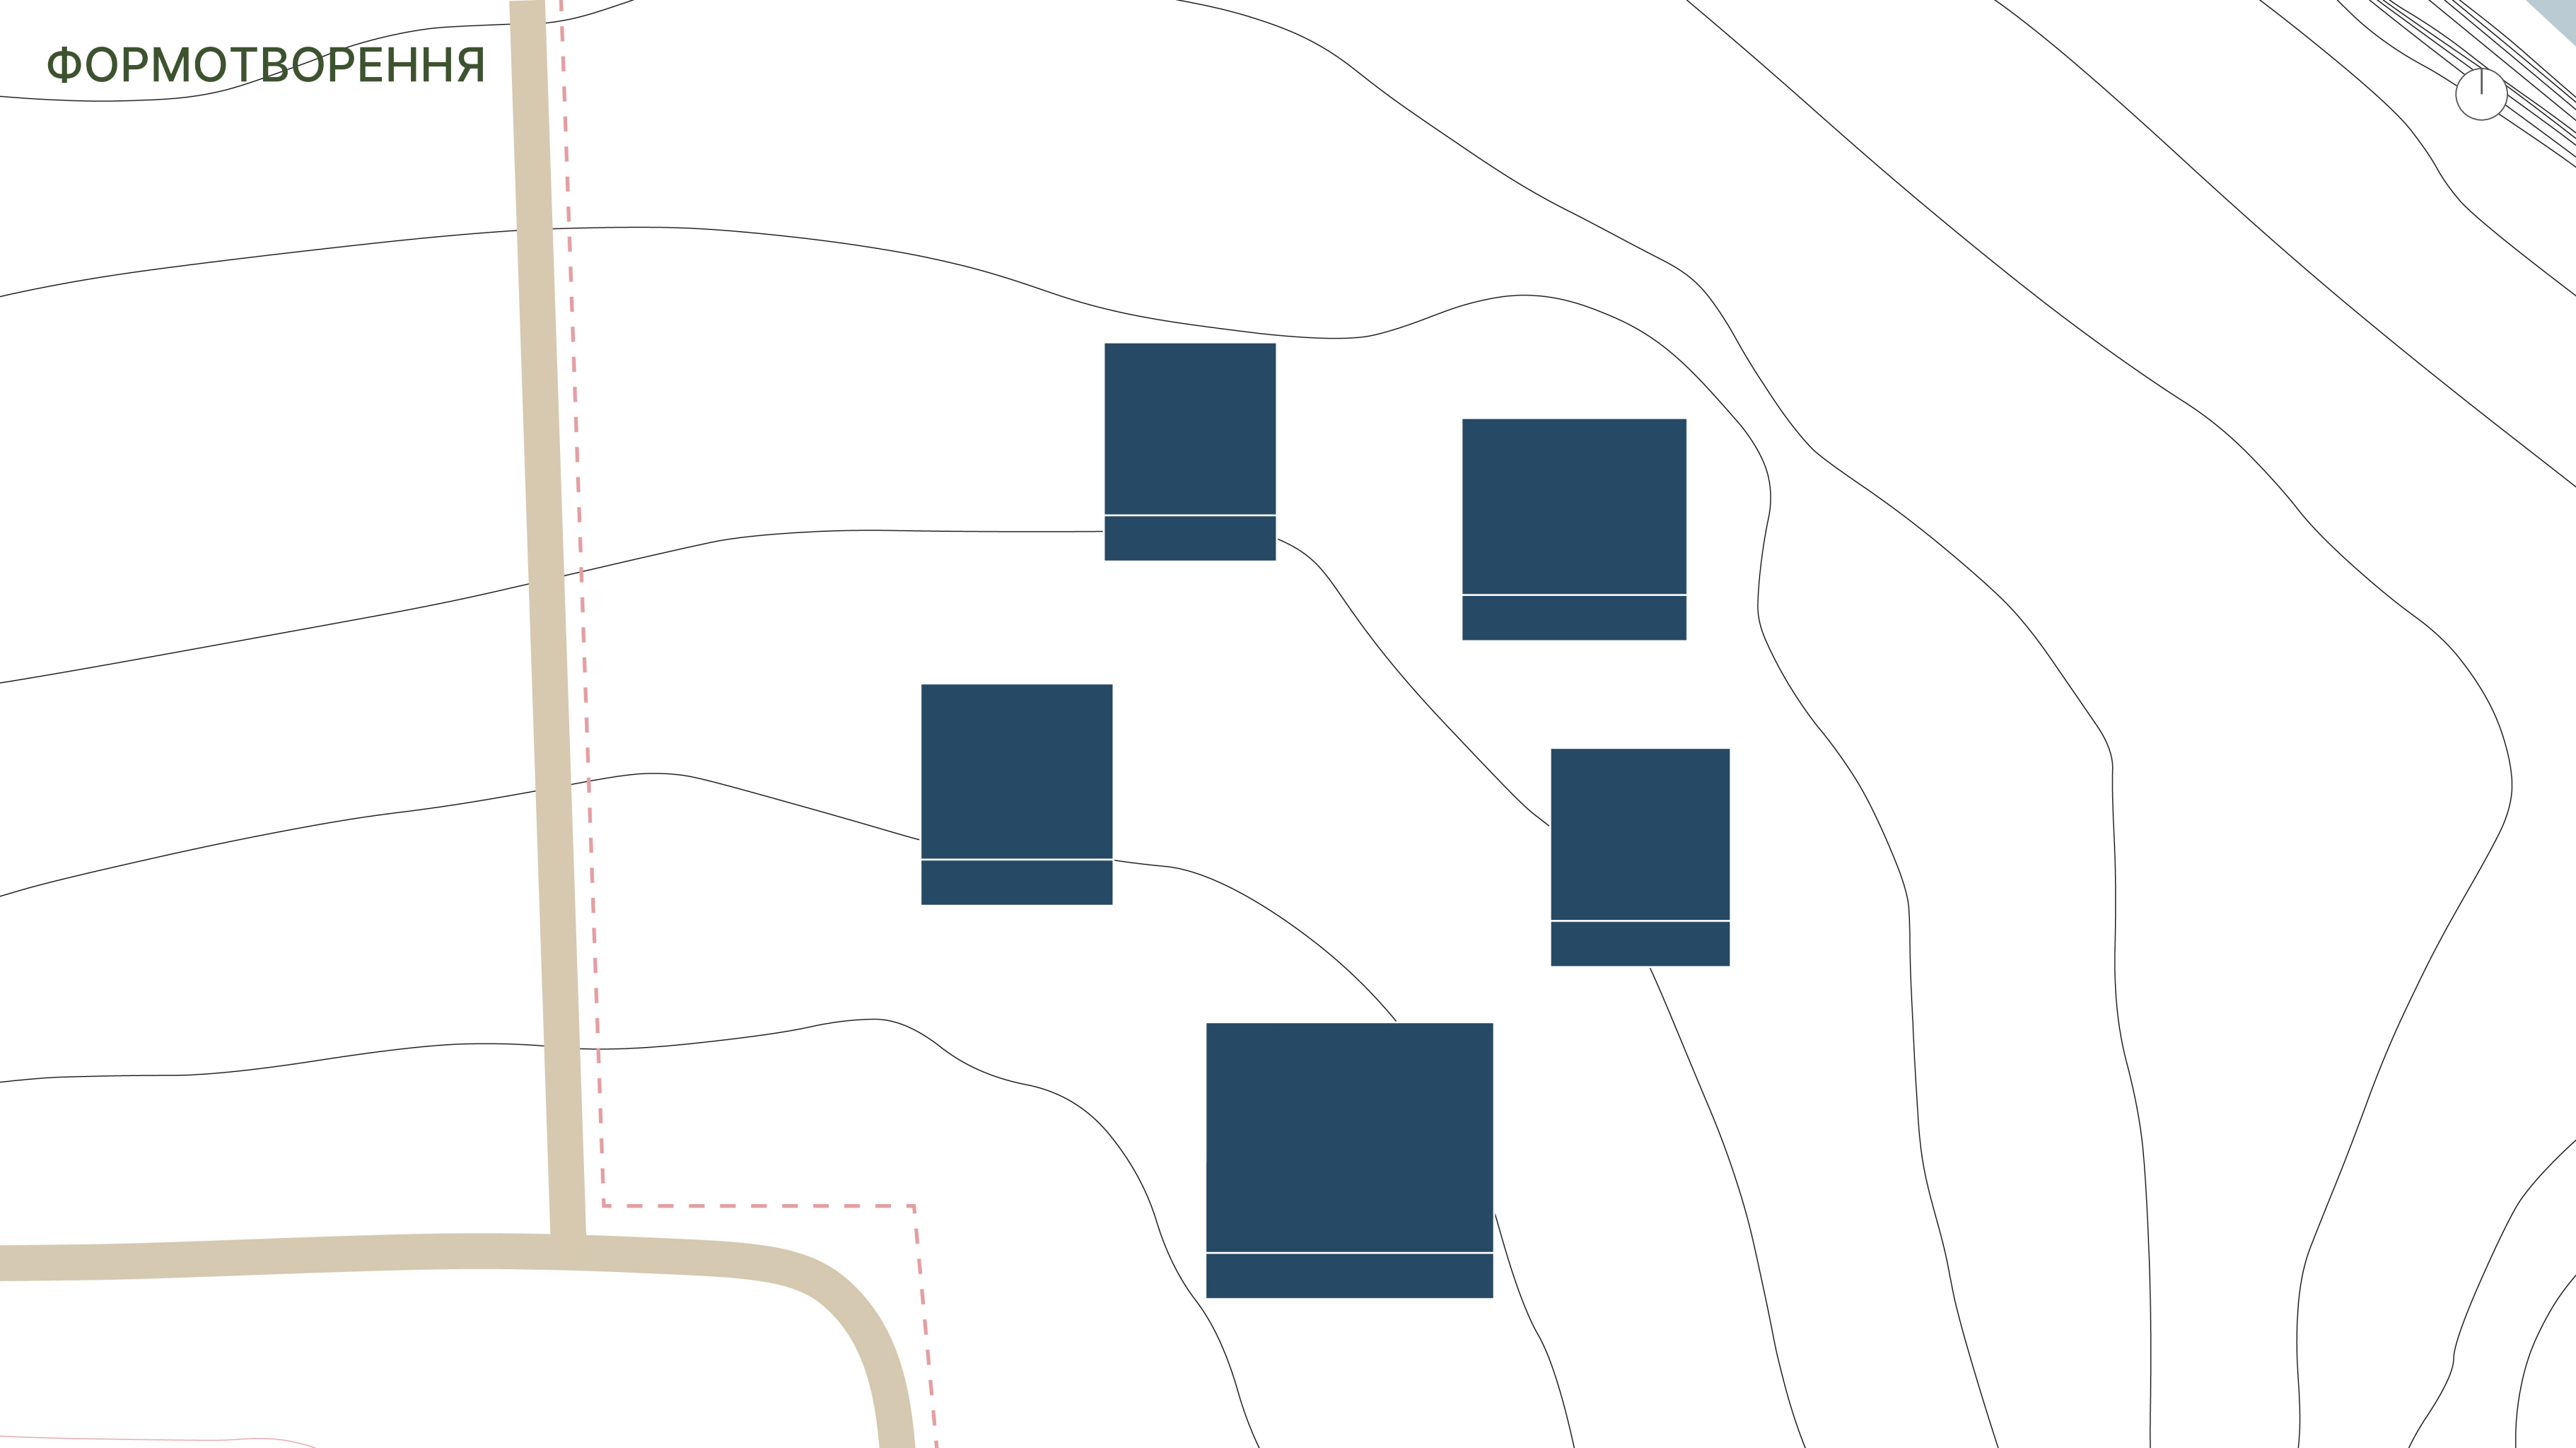


ФОРМОТВОРЕННЯ

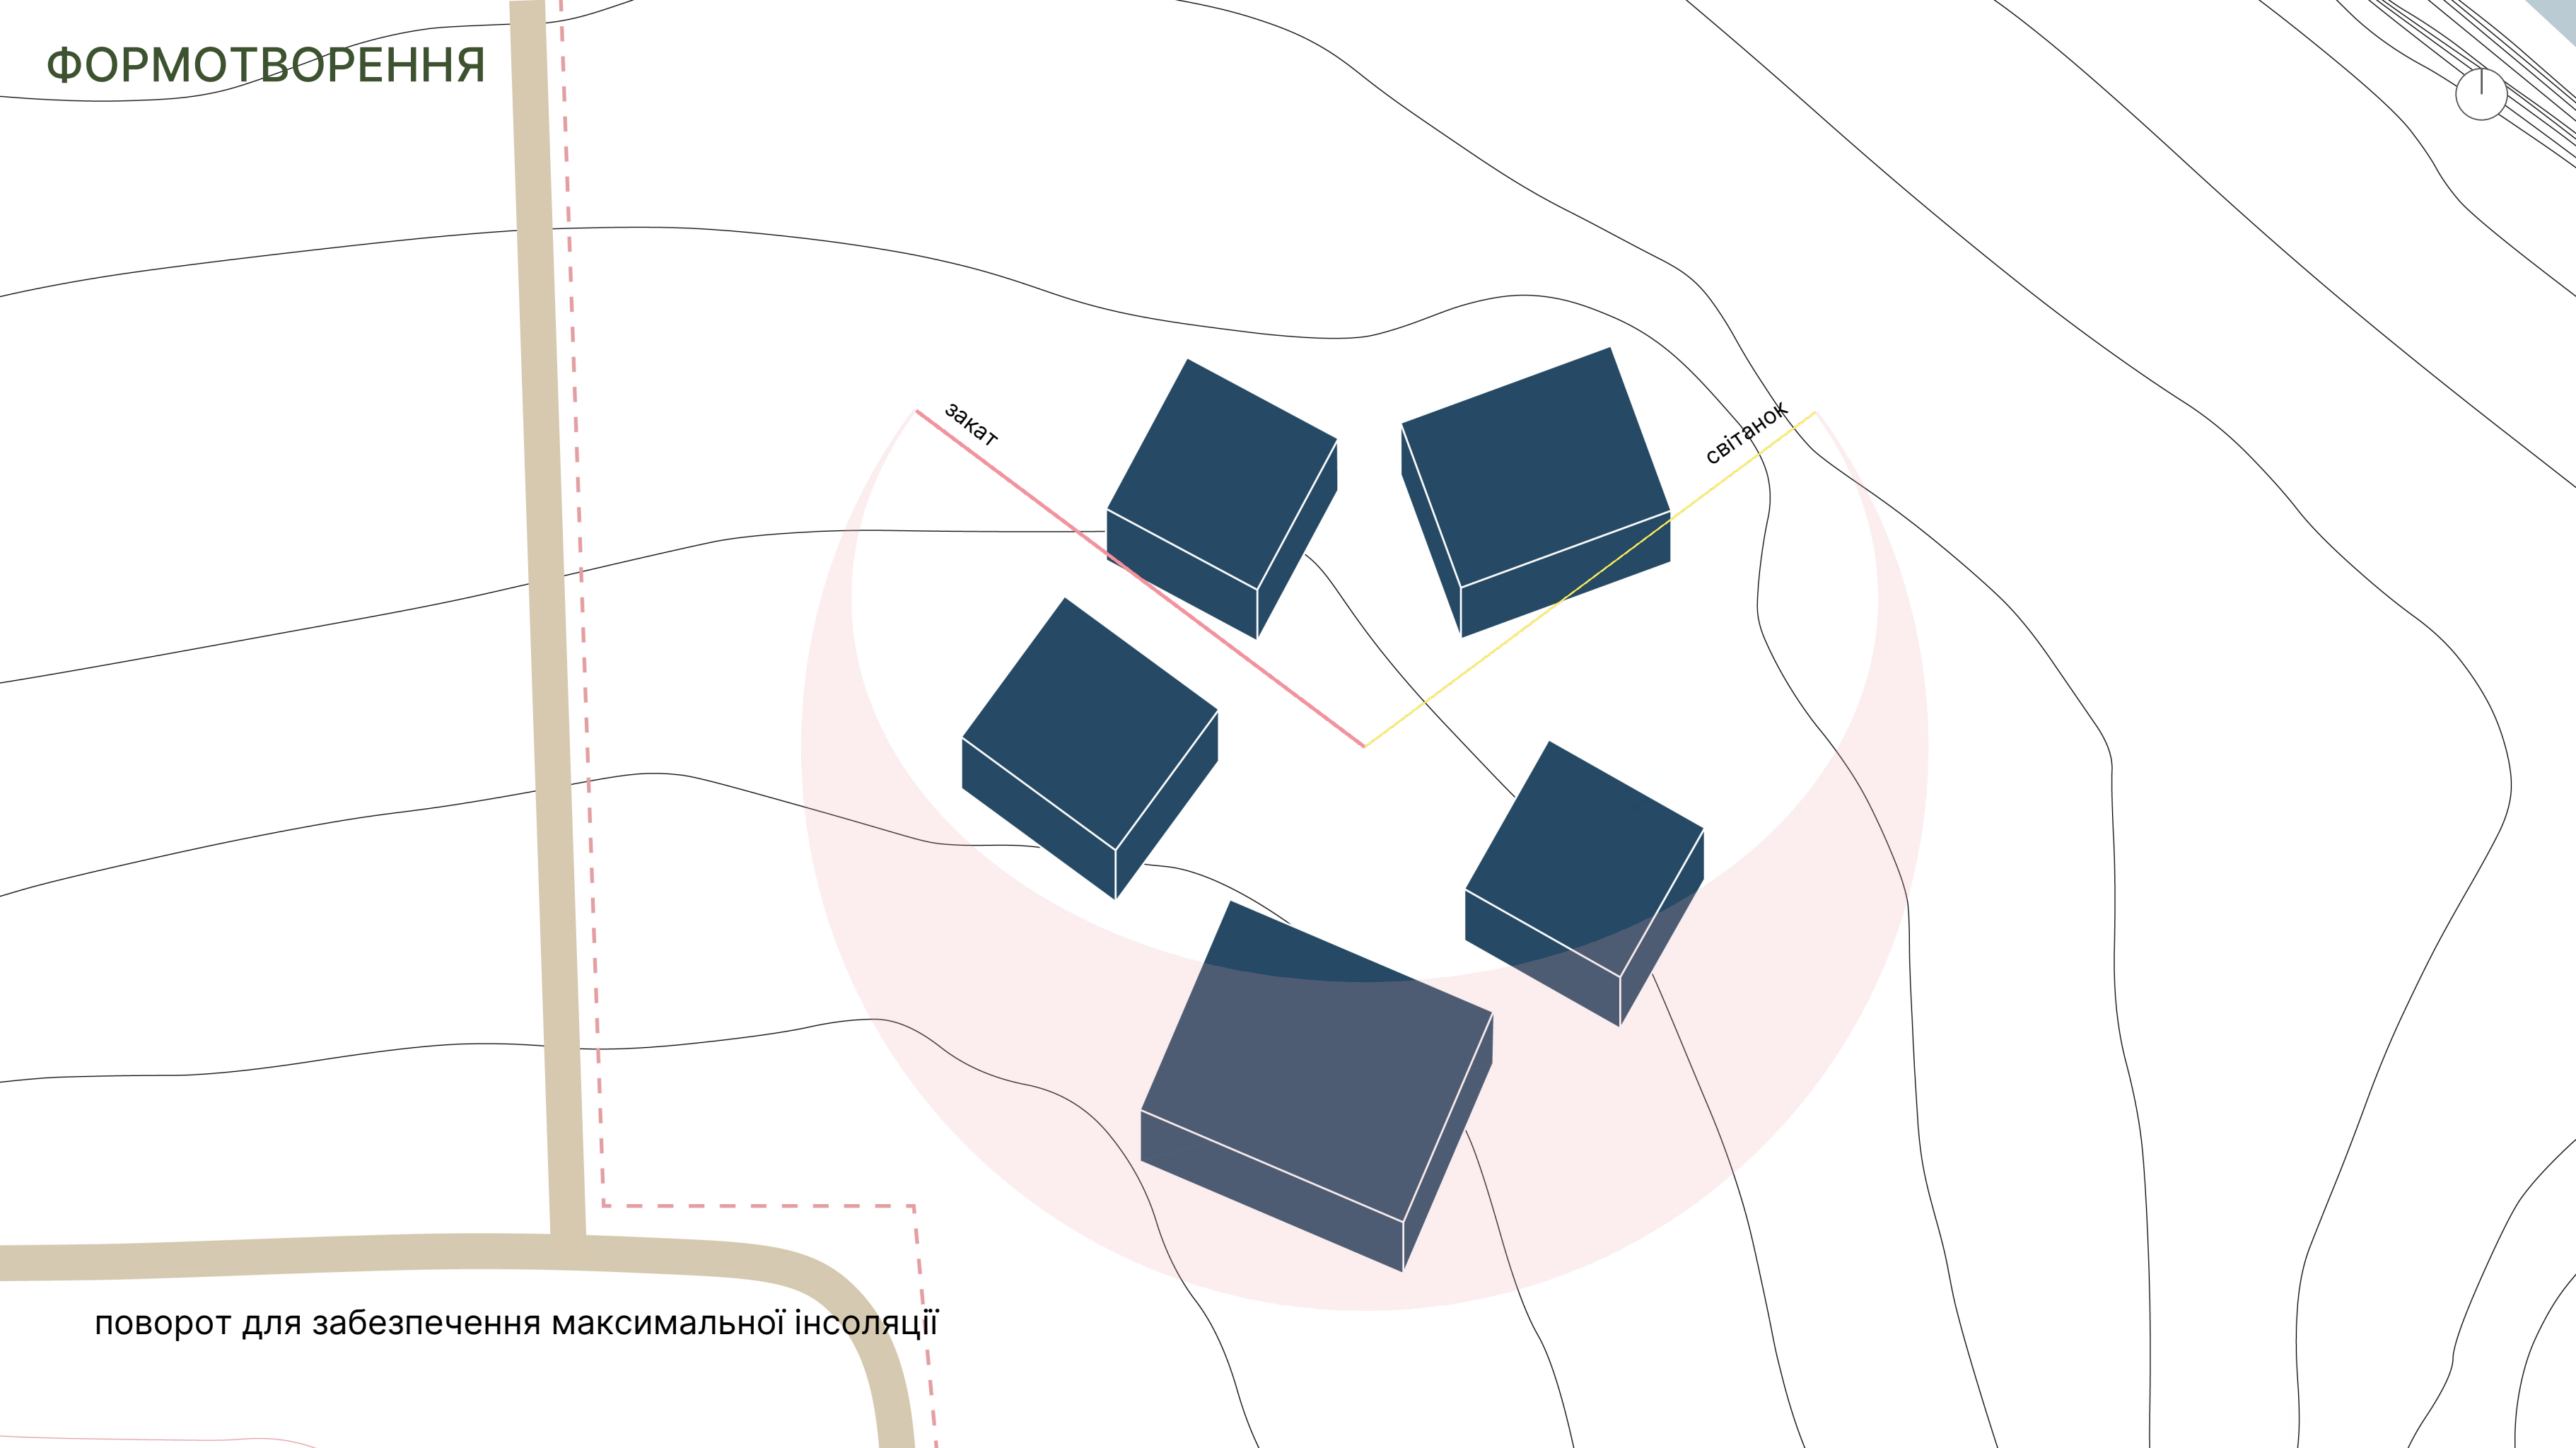

поворот для забезпечення максимальної інсоляції

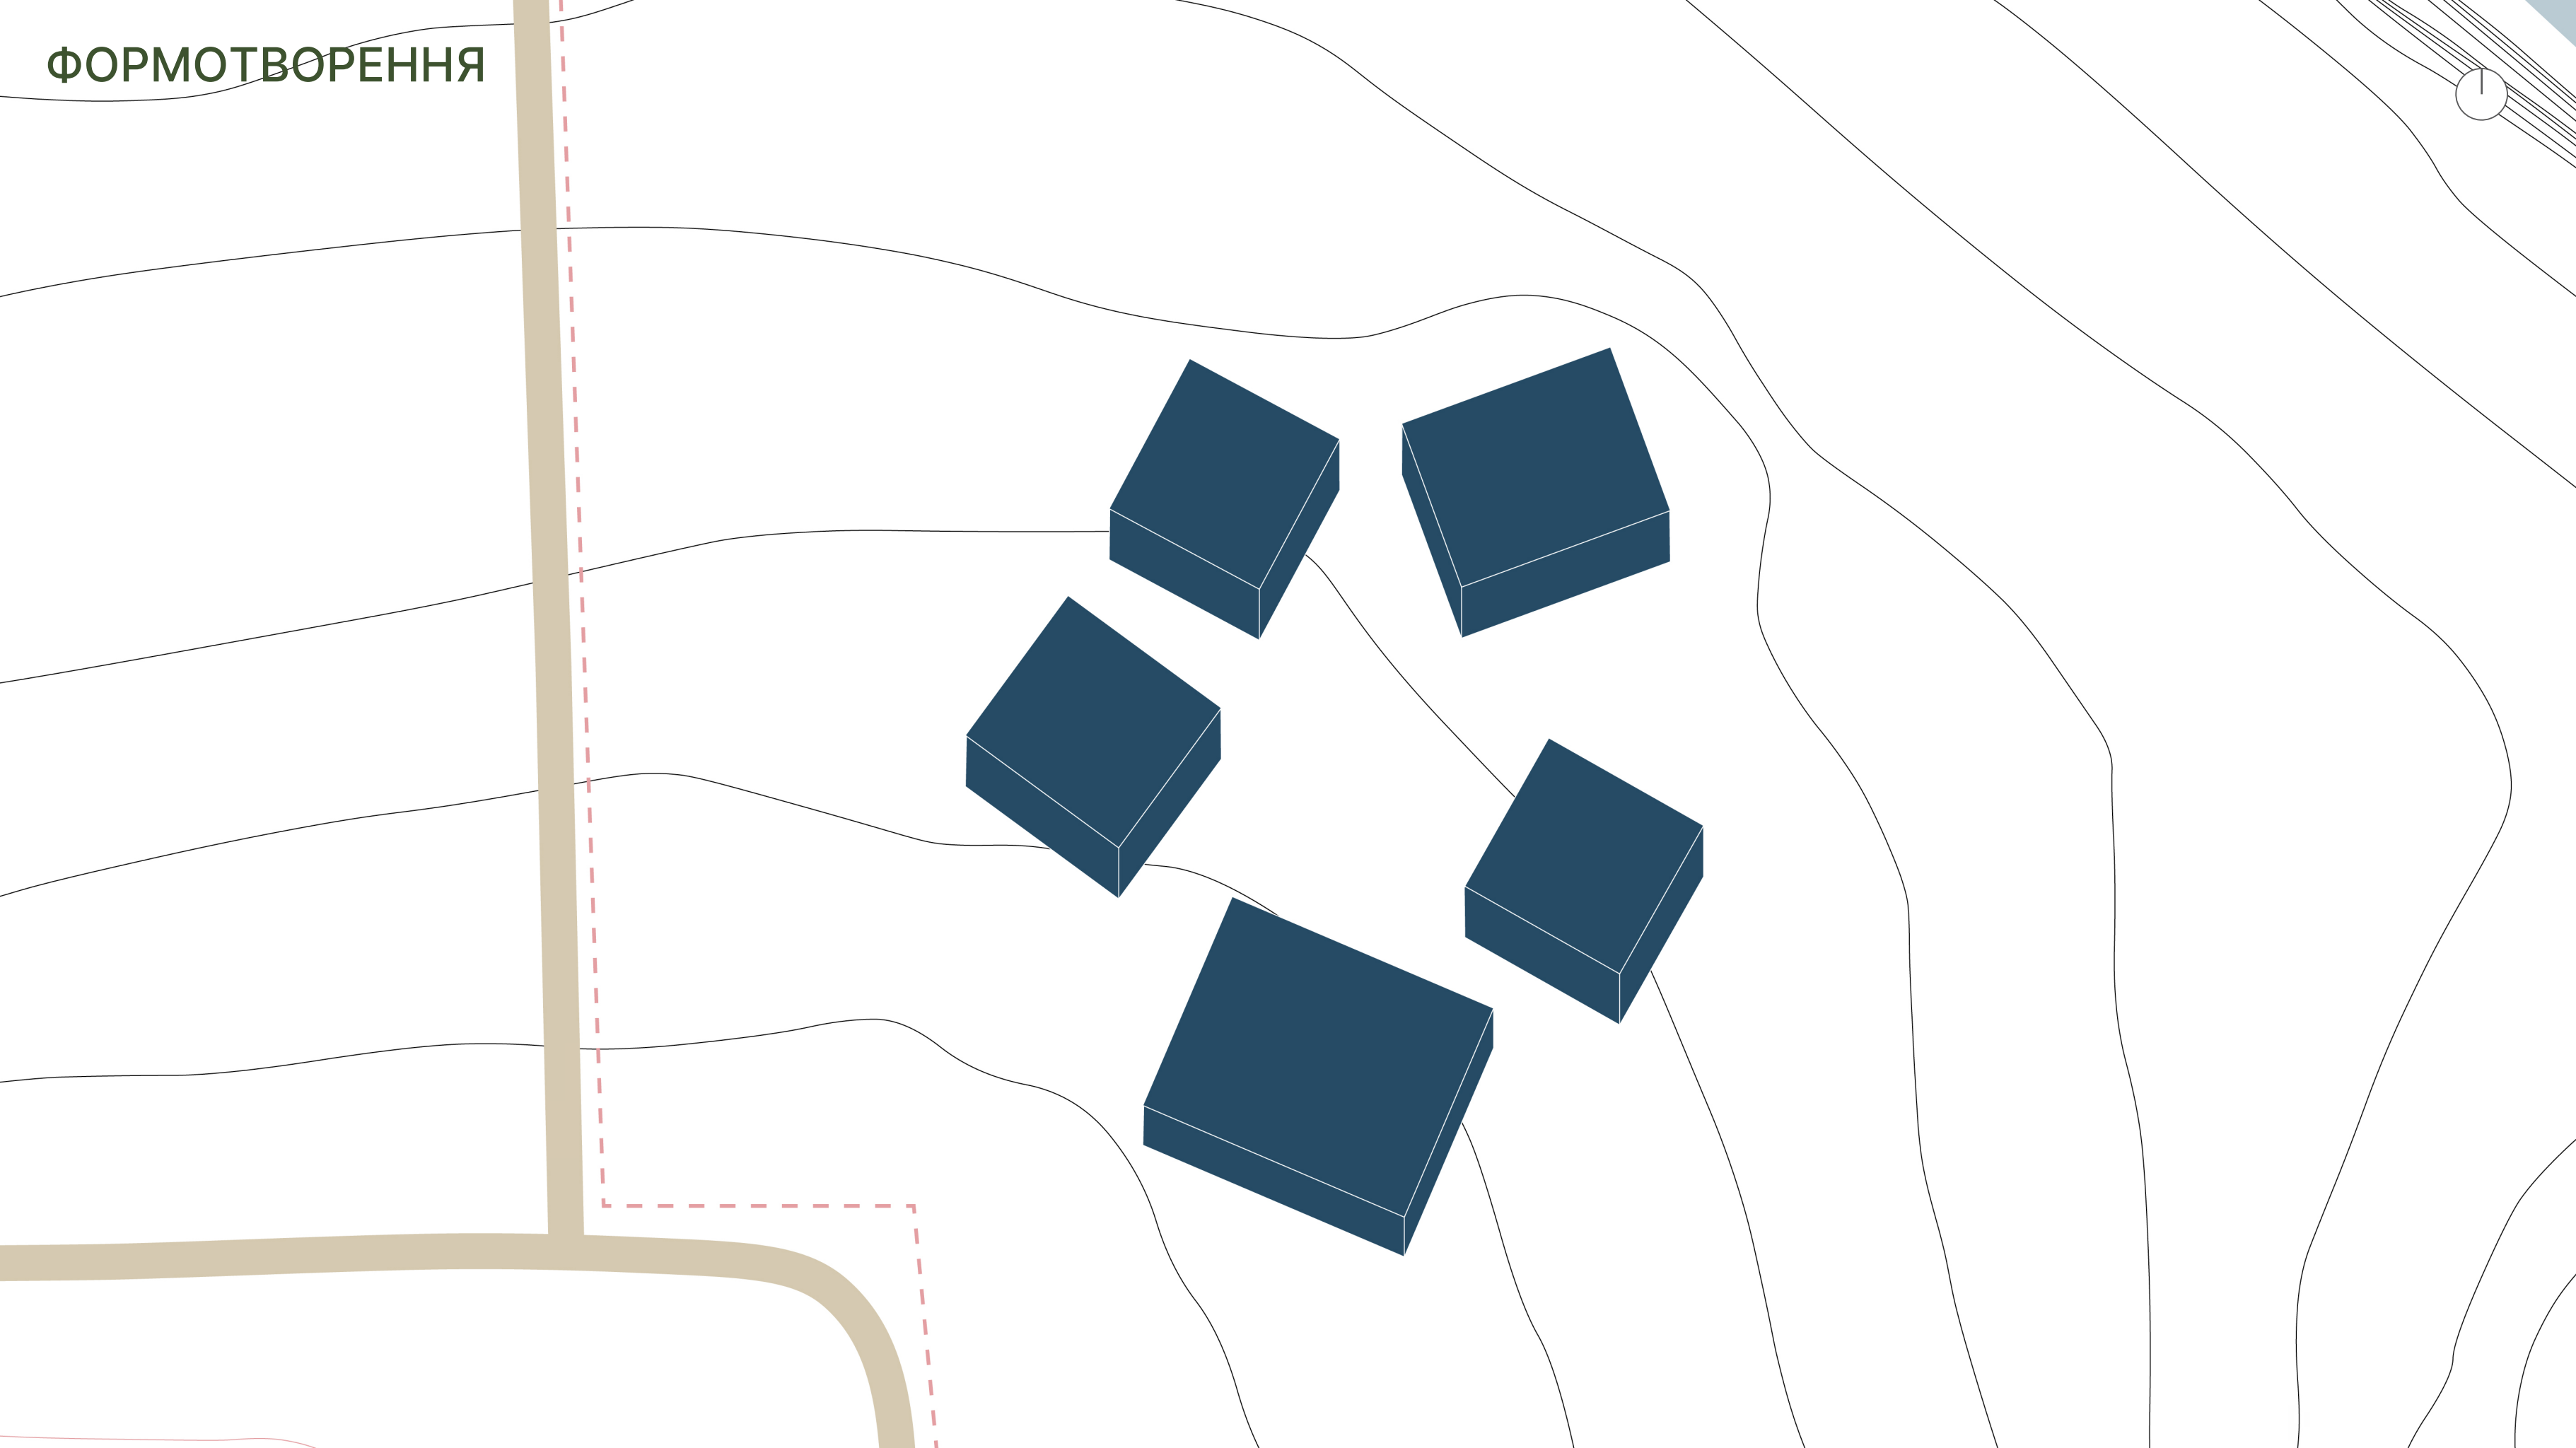


ФОРМОТВОРЕННЯ

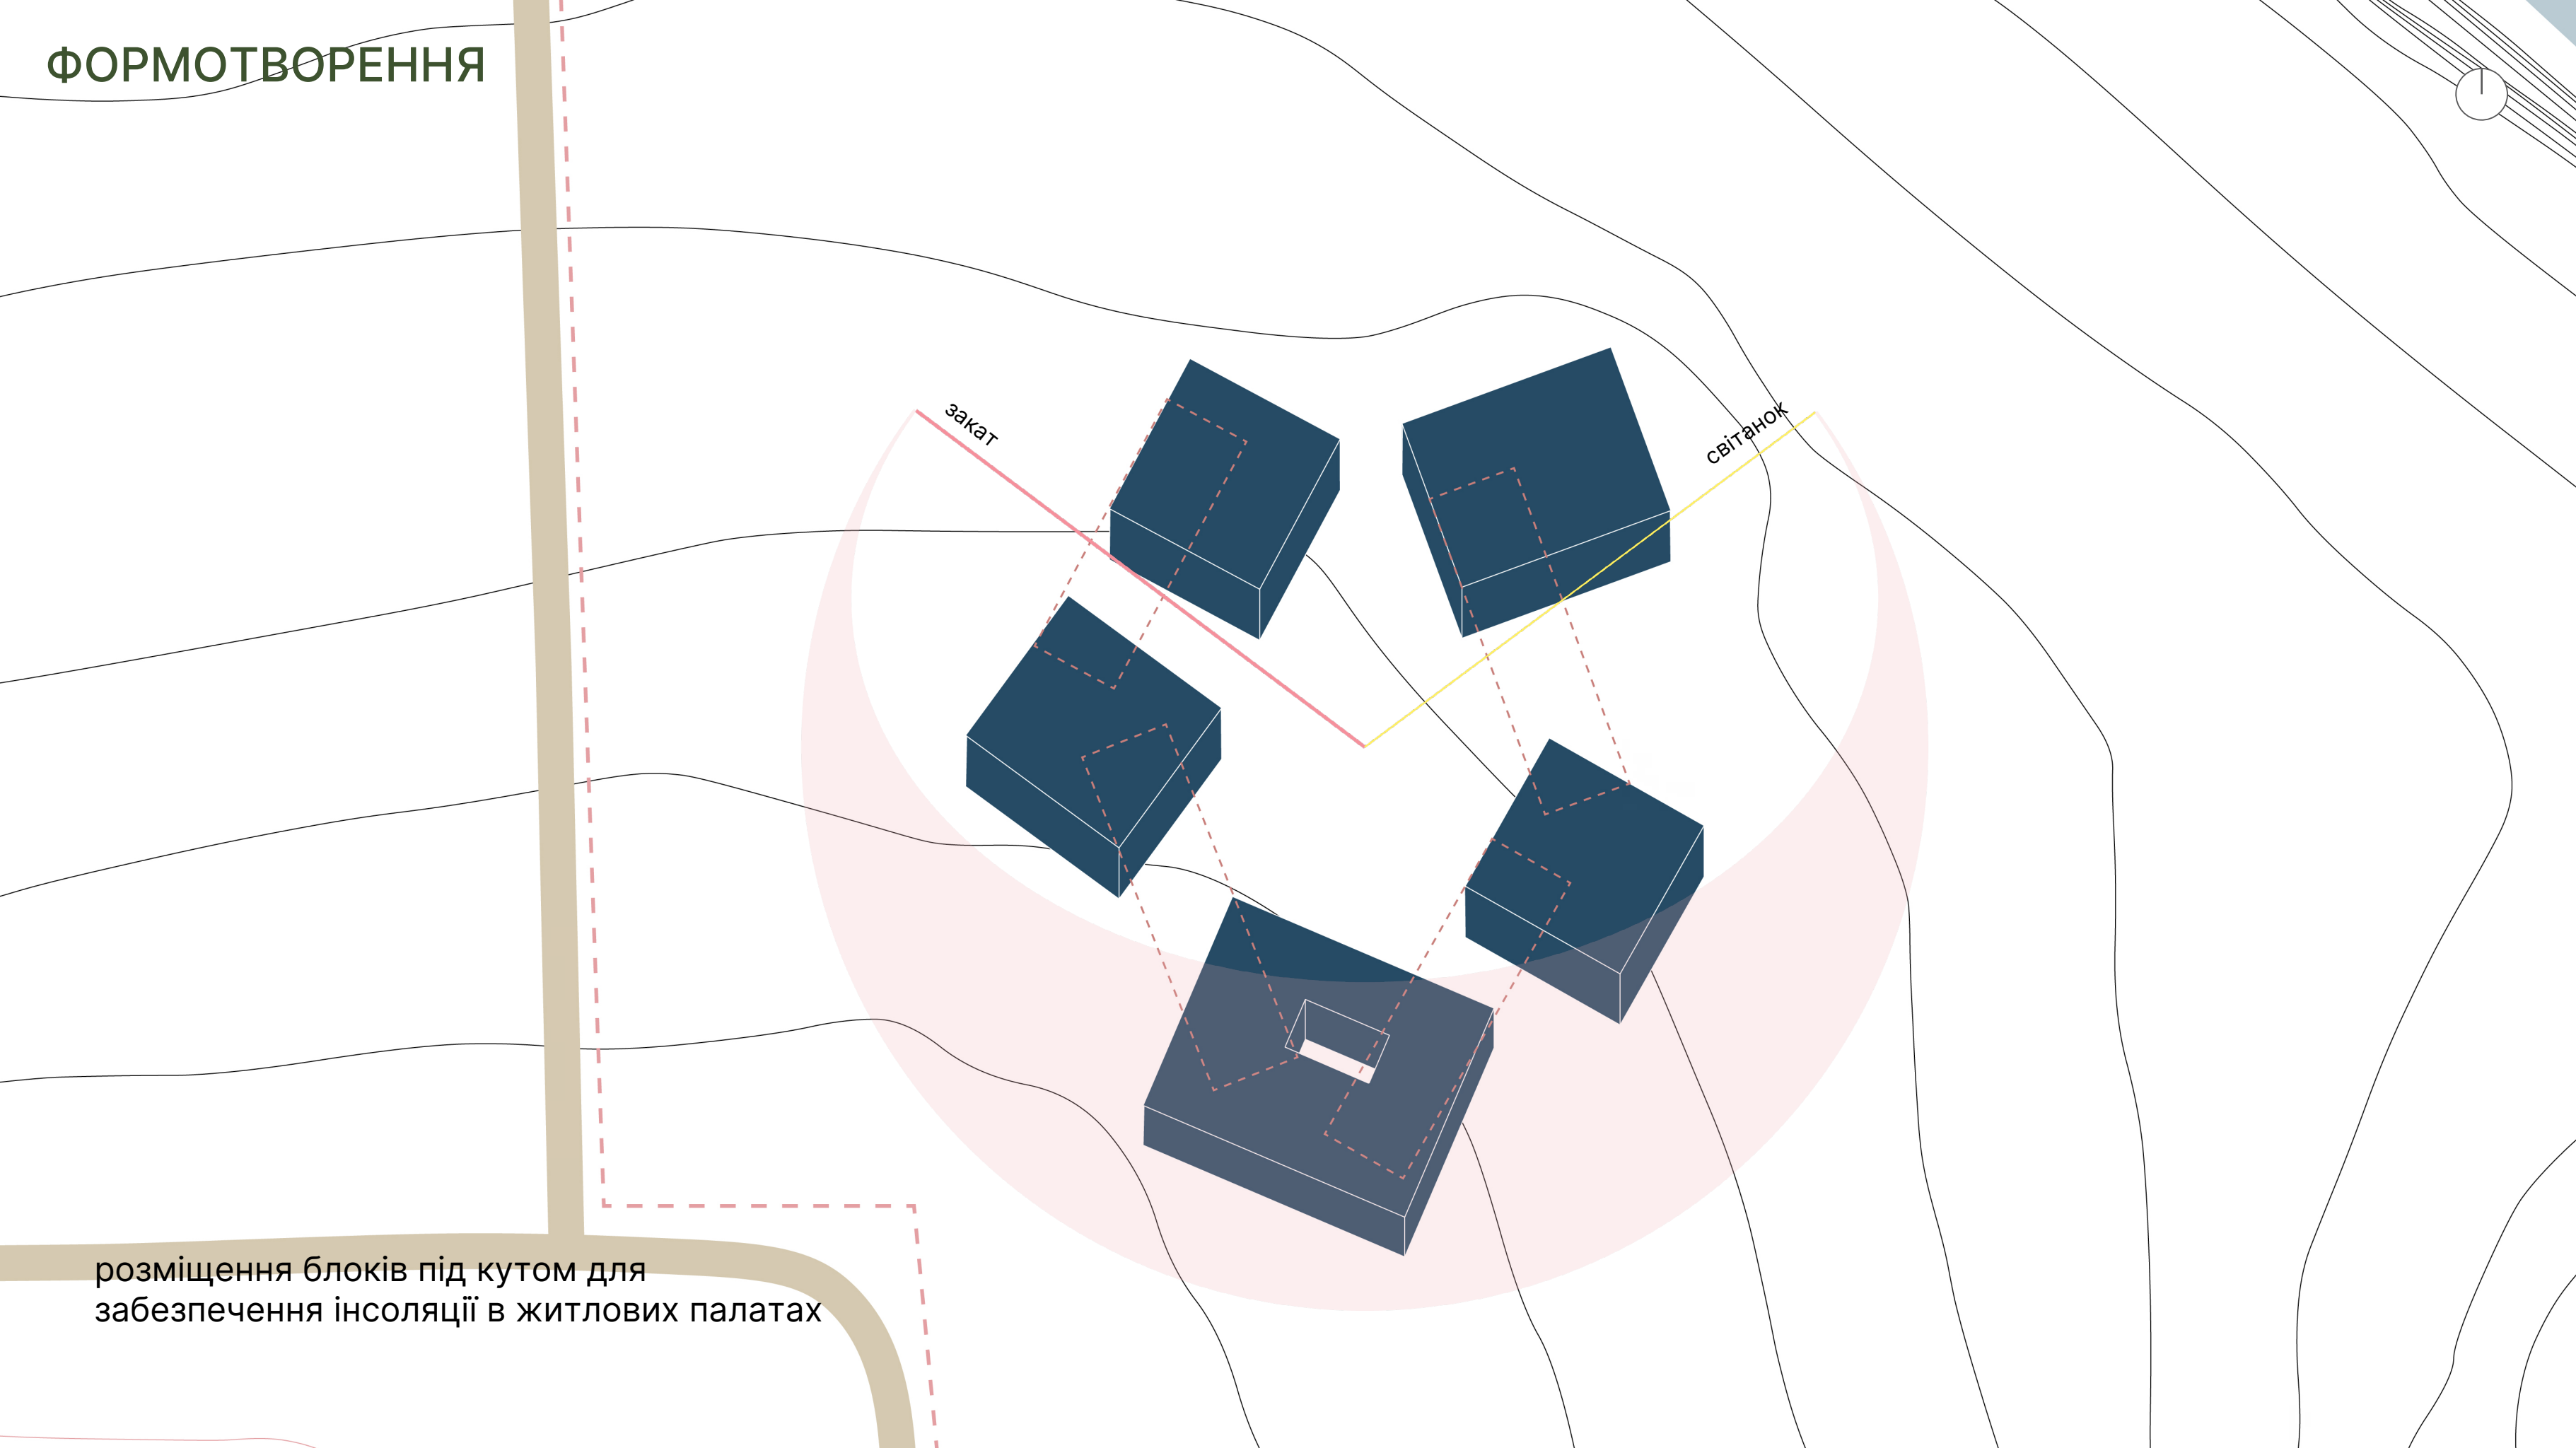


розміщення блоків під кутом для
забезпечення інсоляції в житлових палатах

ФОРМОТВОРЕННЯ

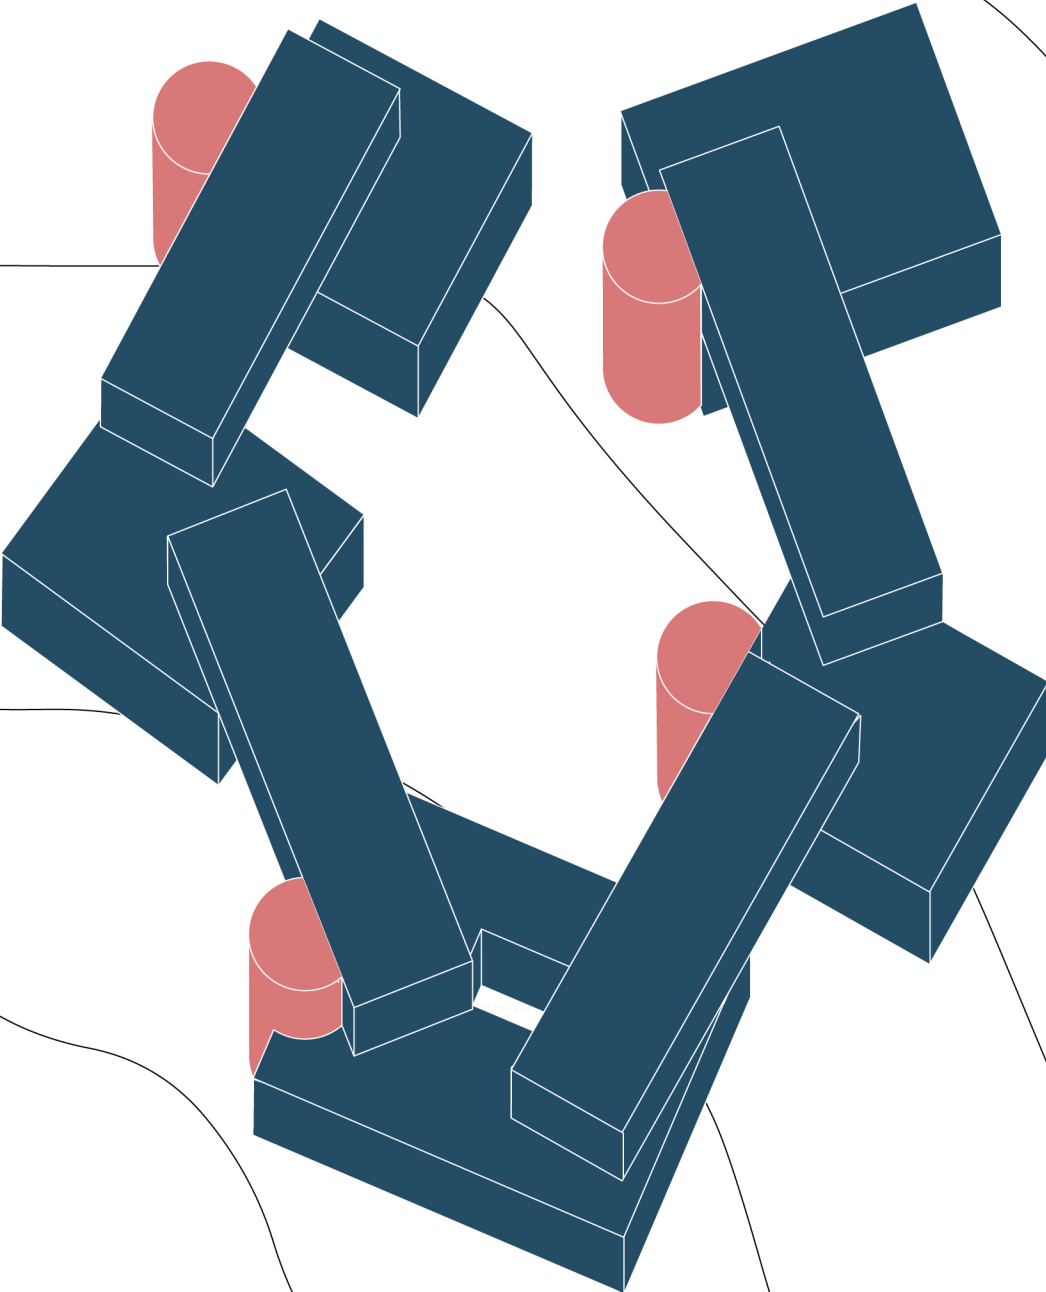



+ СХОДОВІ КЛІТКИ

ФОРМОТВОРЕННЯ

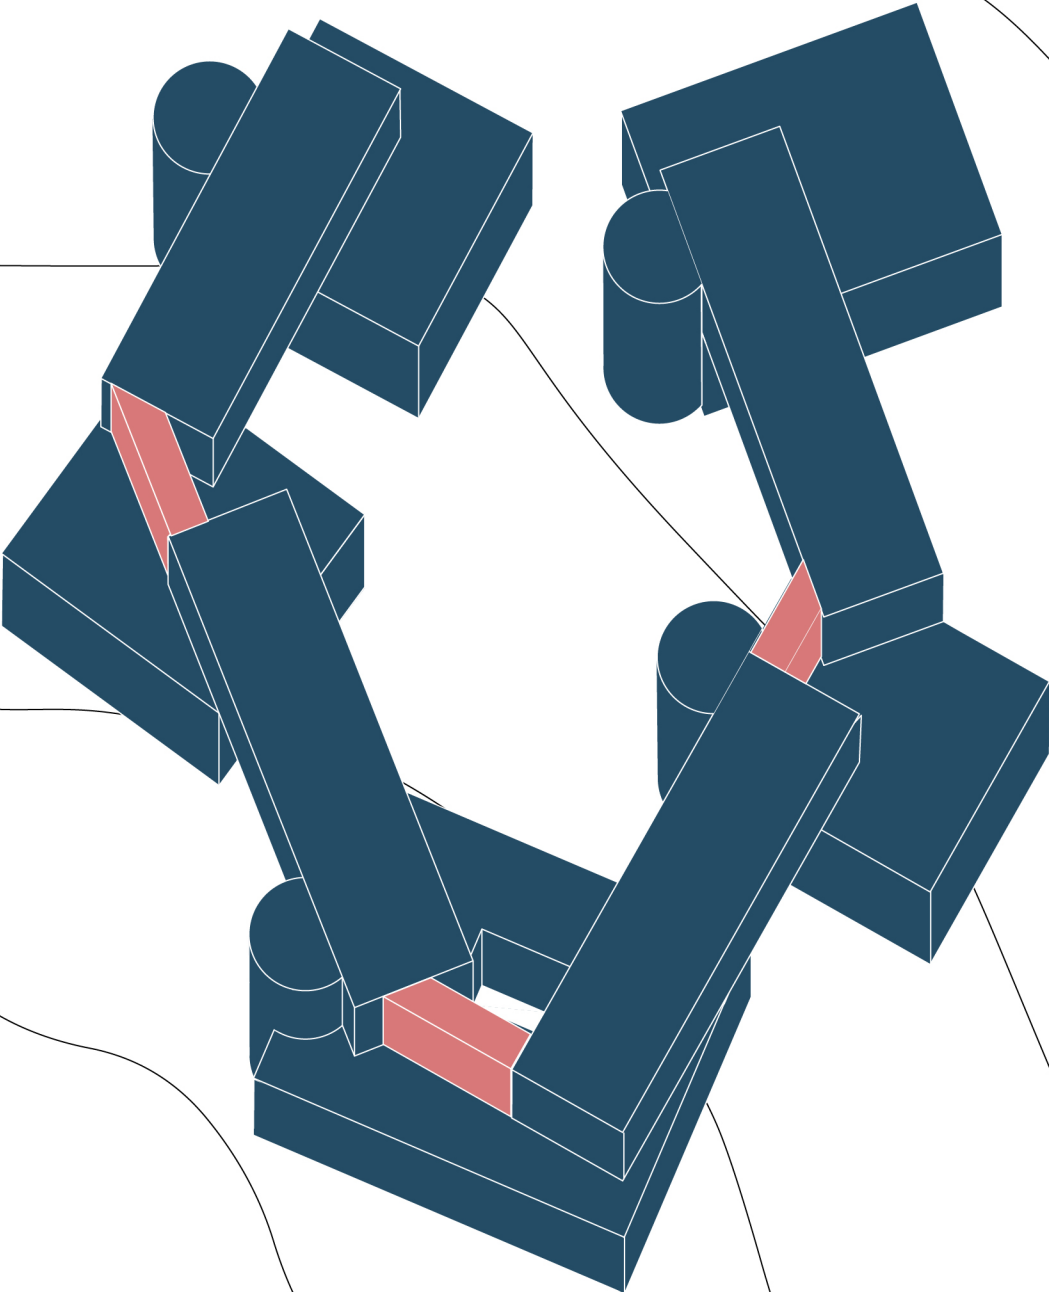

утворення галерейних коридорів

ВИДОВІ РОЗКРИТТЯ

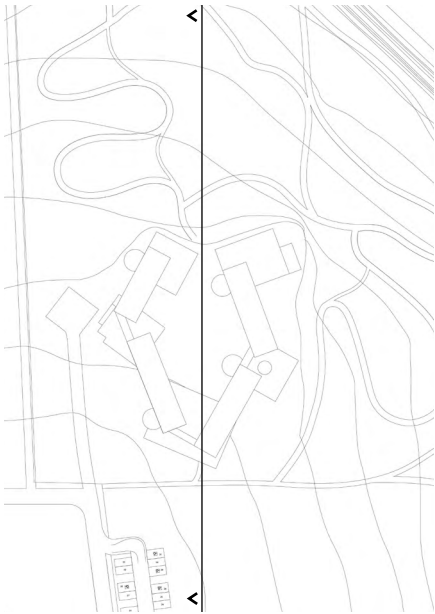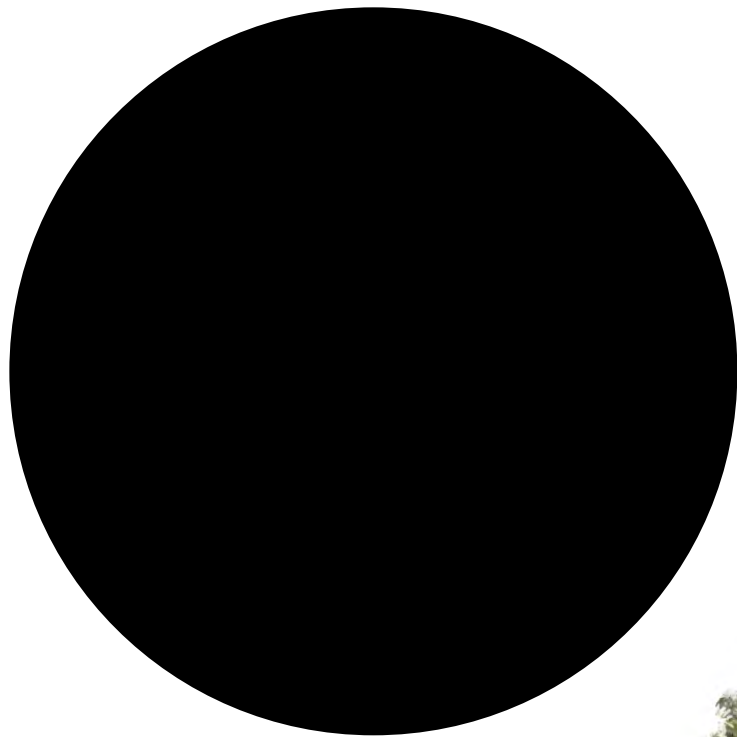


ВИД НА ДНІПРО




ВИРІВНЮВАННЯ РІВНЮ 2
ПОВЕРХУ




ГЕНПЛАН

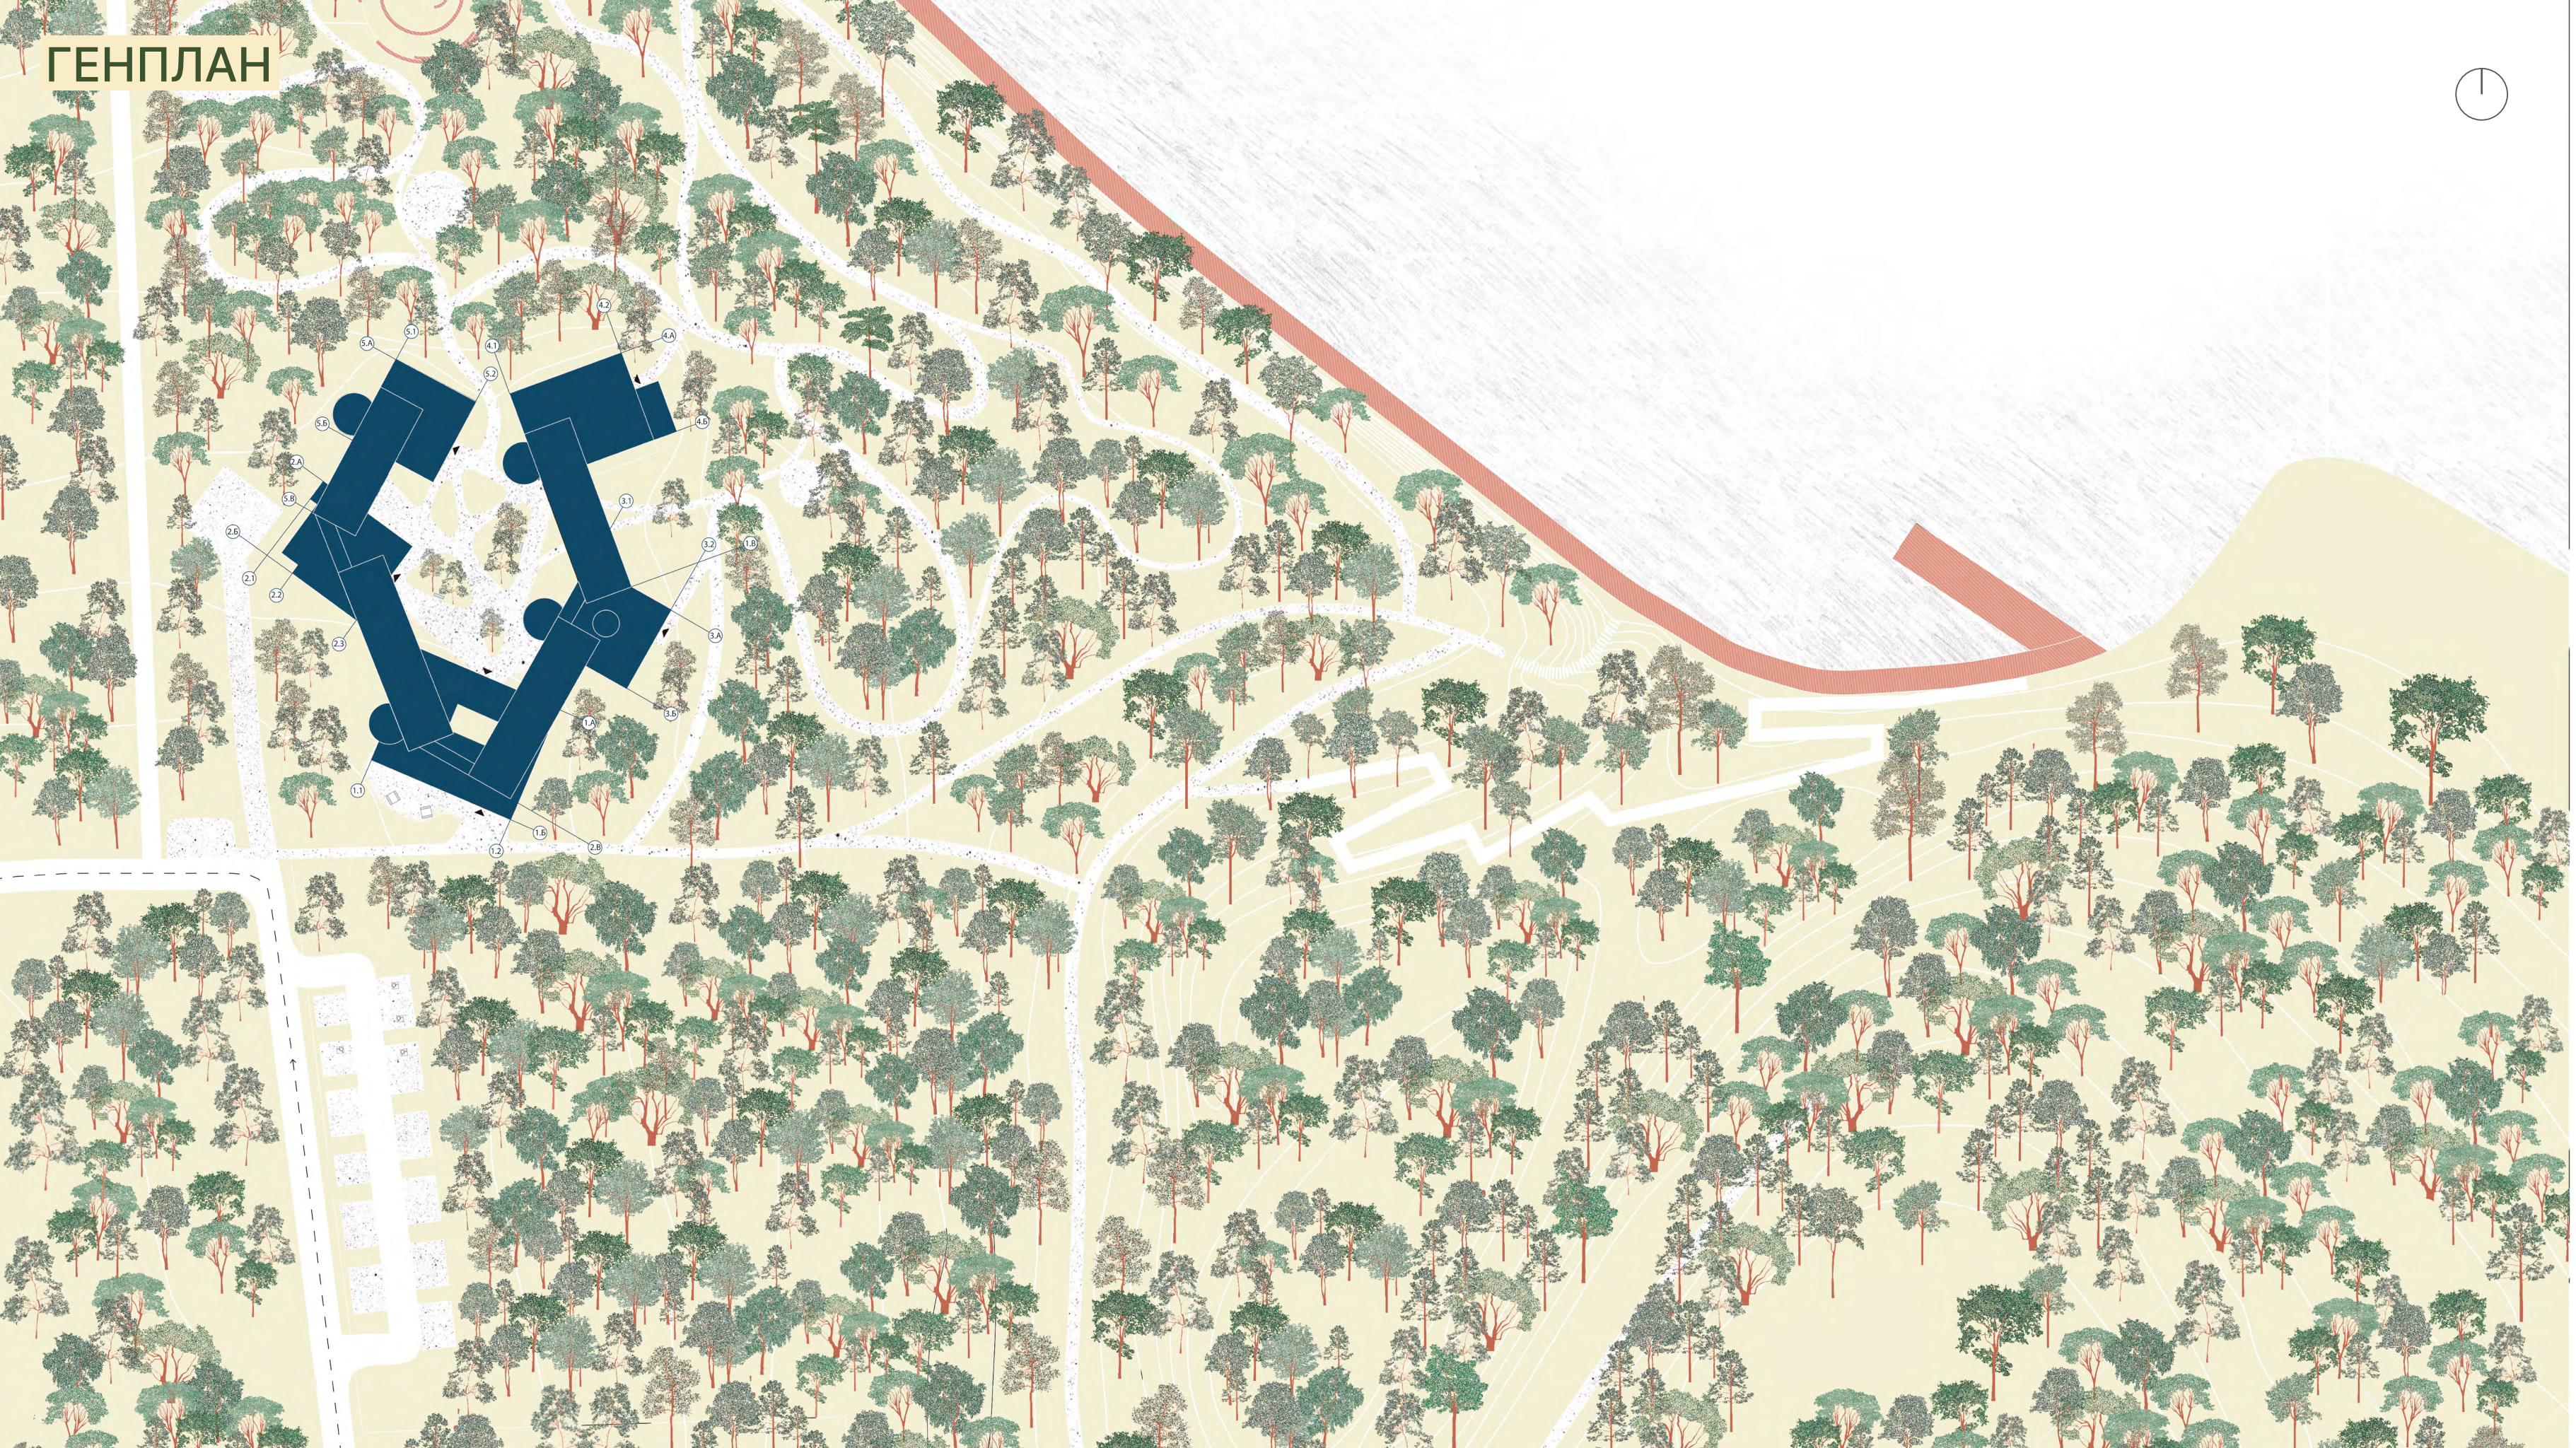

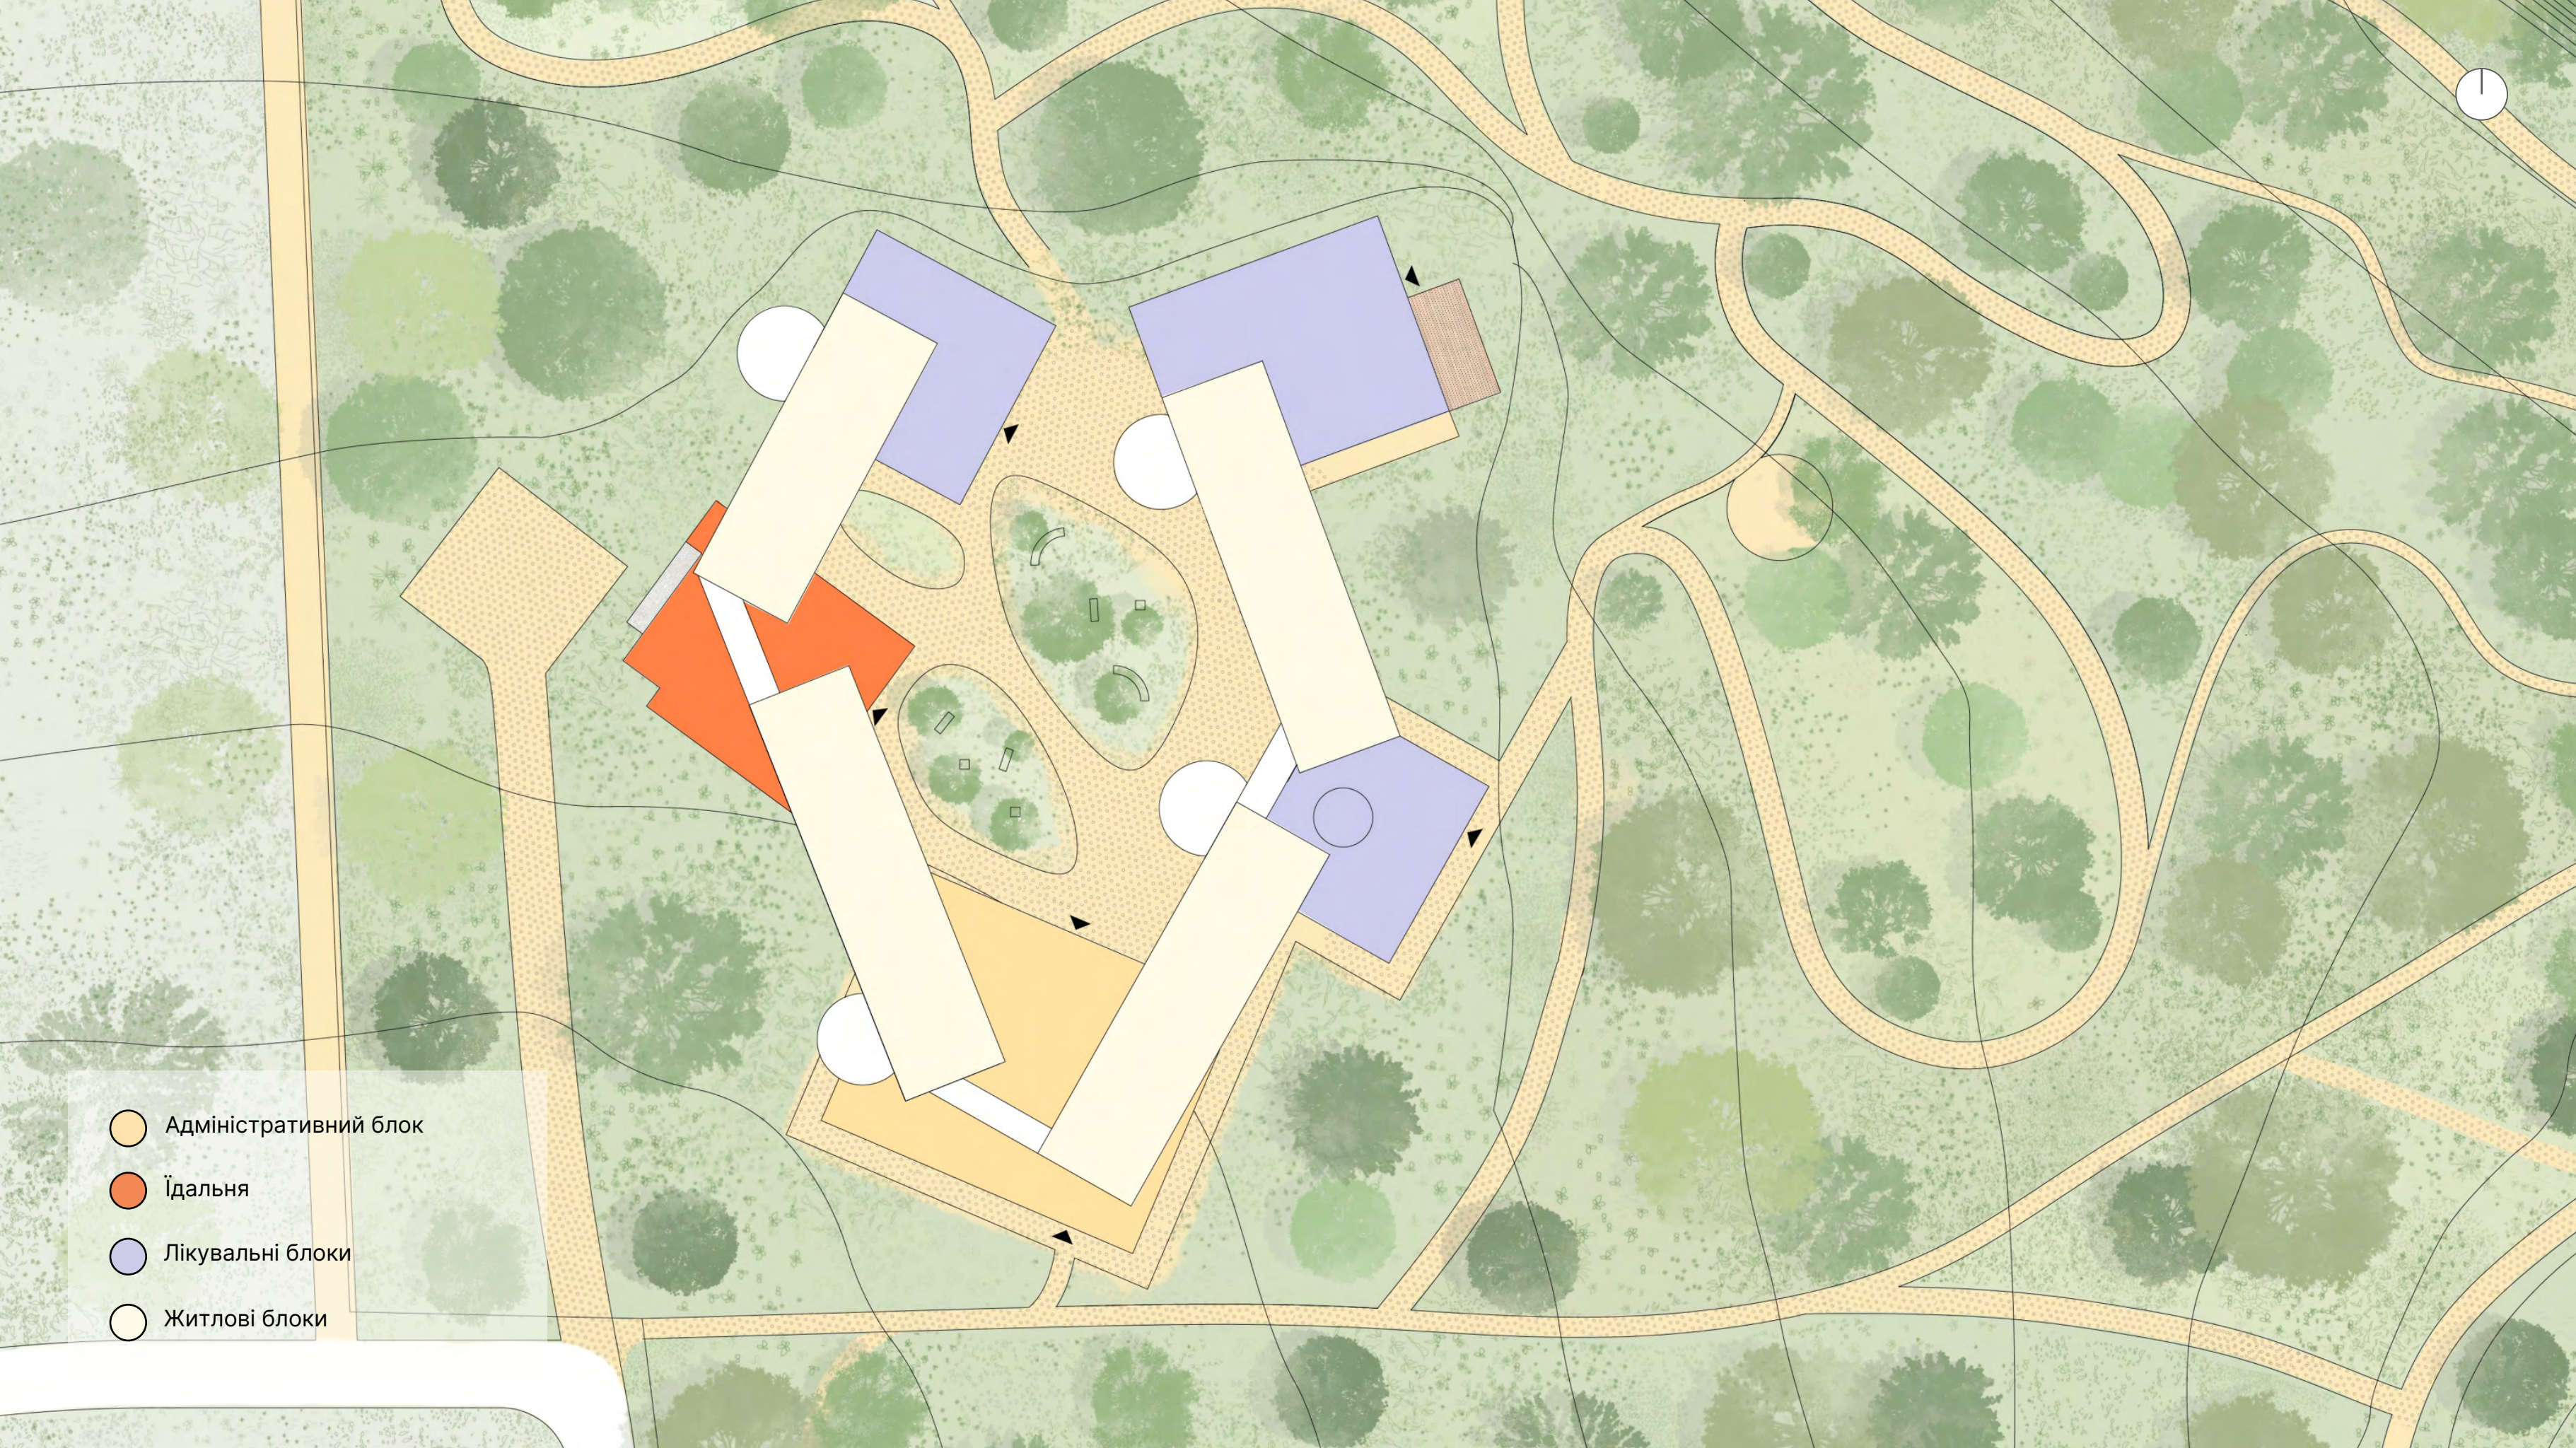


- Адміністративний блок
- Їдальня
- Лікувальні блоки
- Житлові блоки


ГЕНПЛАН

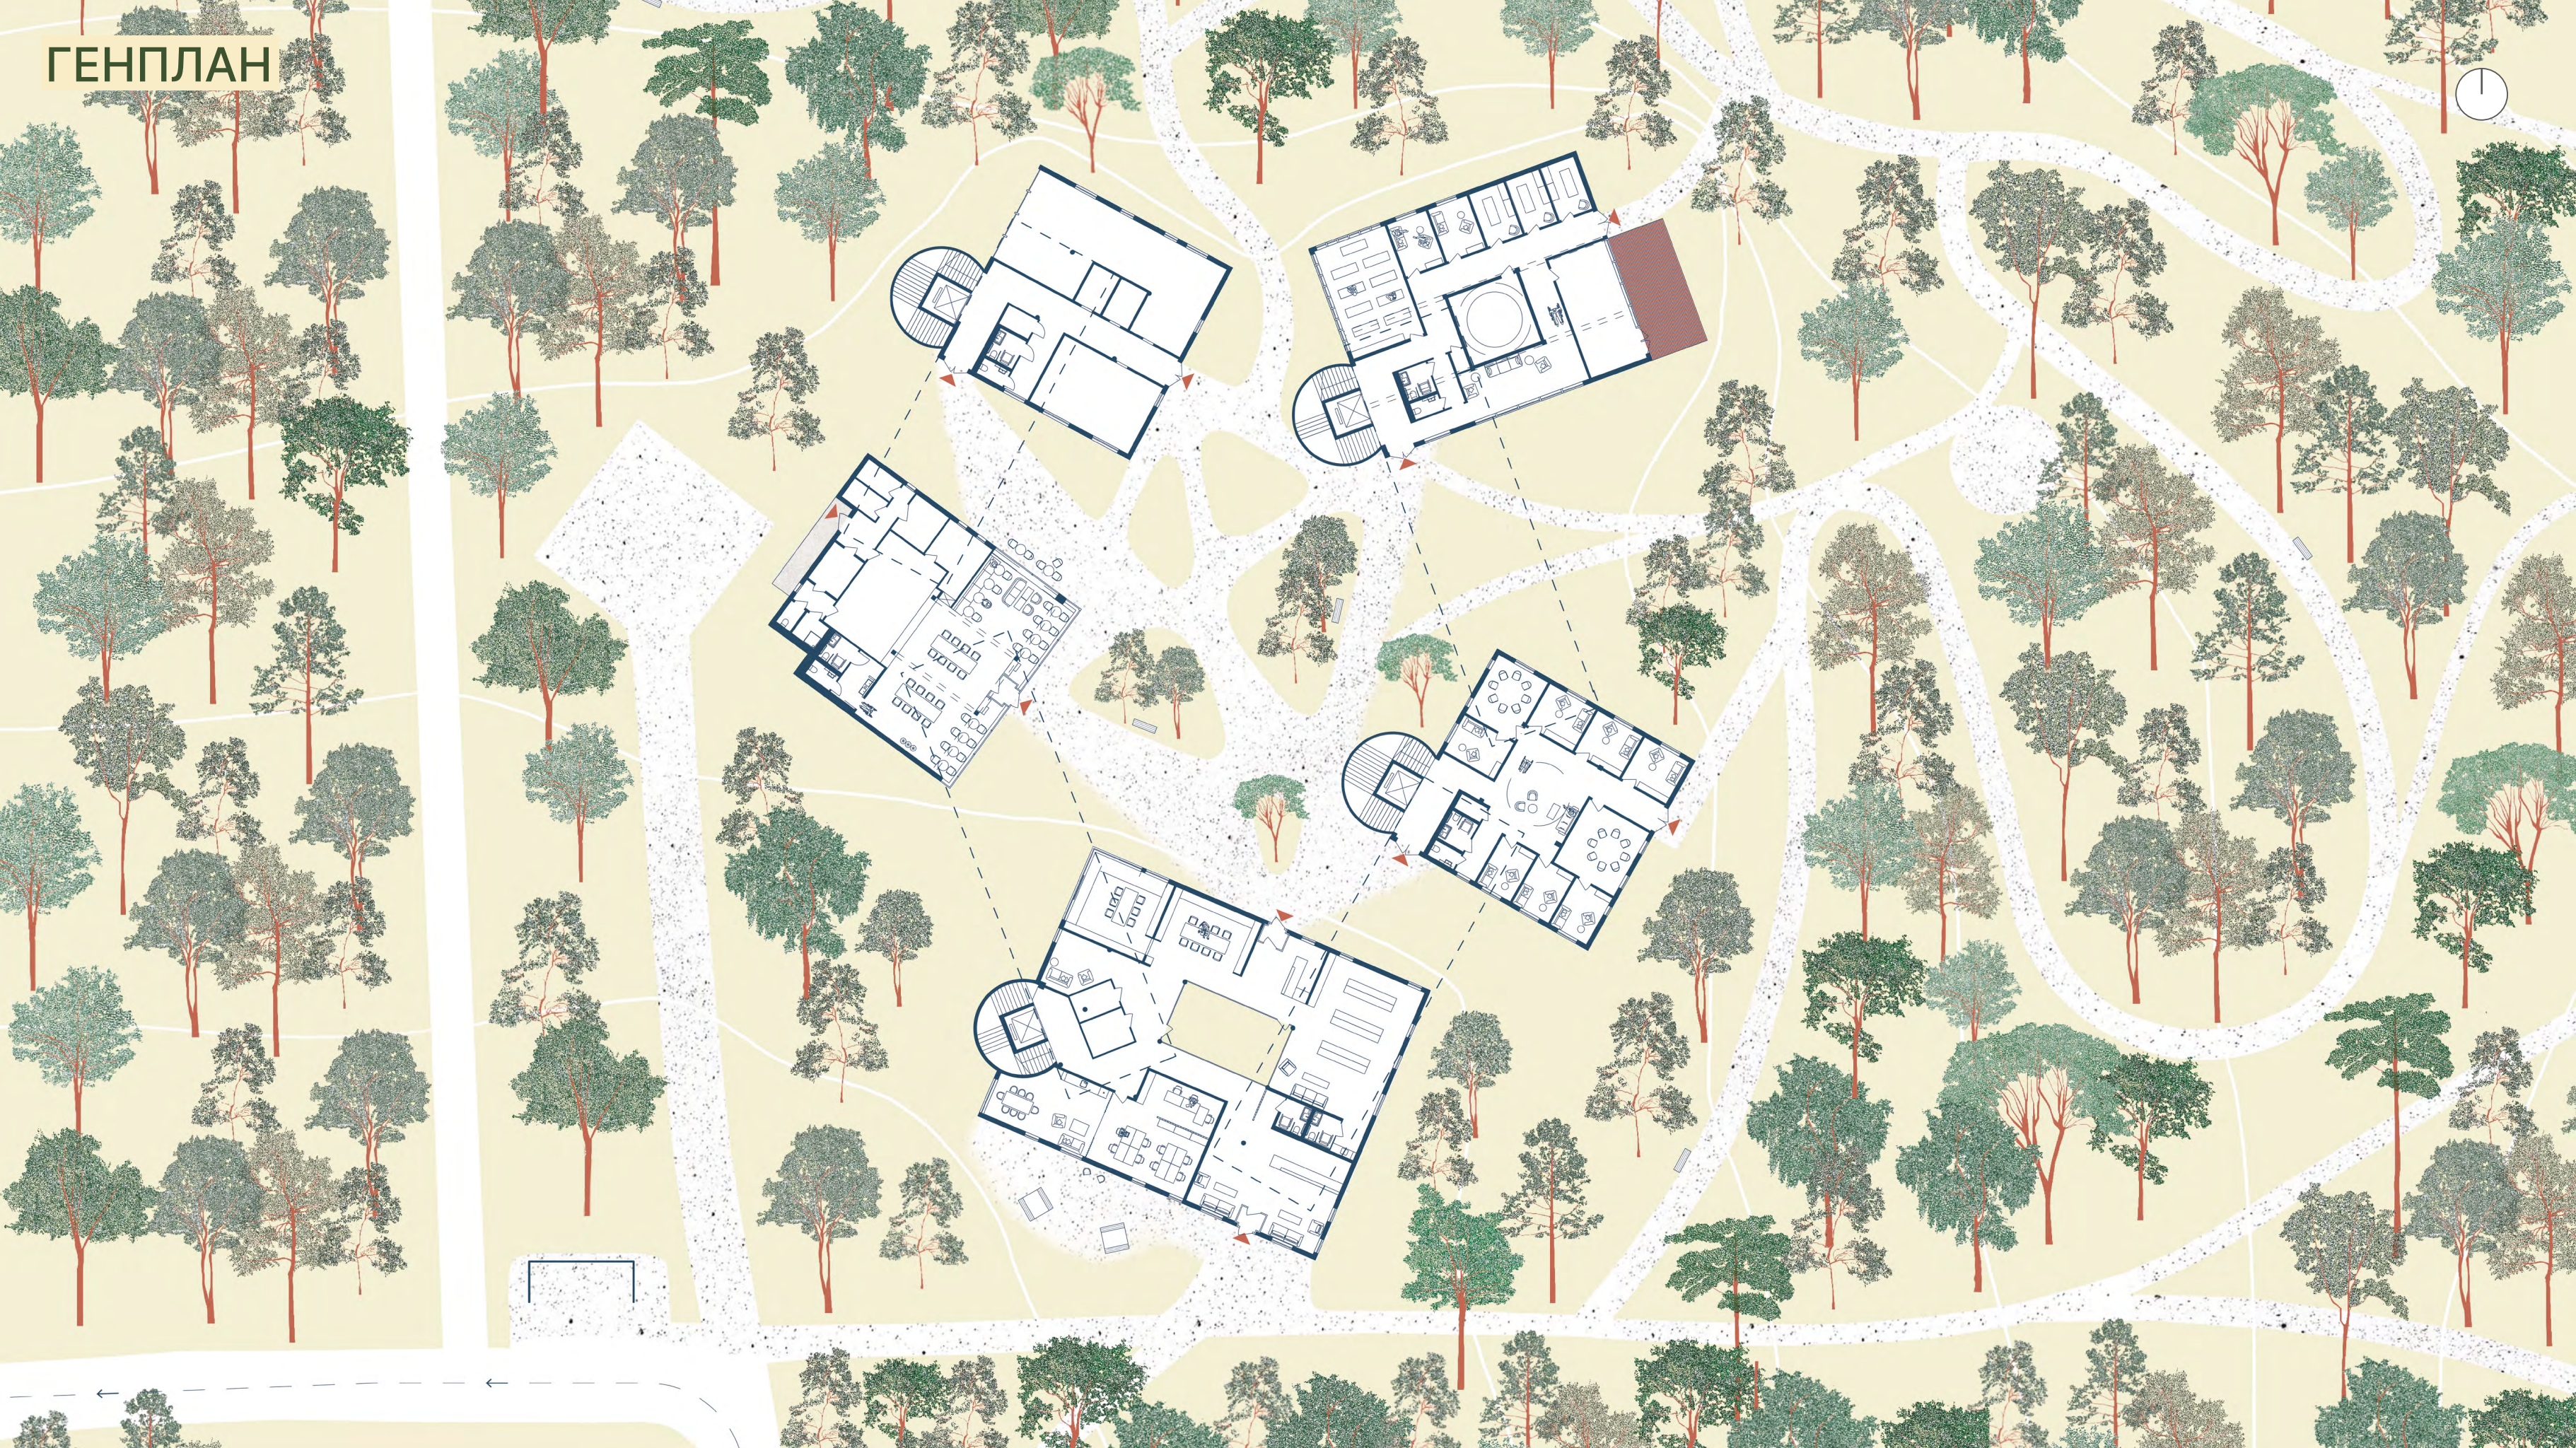


ПЛАН АДМІНІСТРАТИВНИЙ КОРПУС

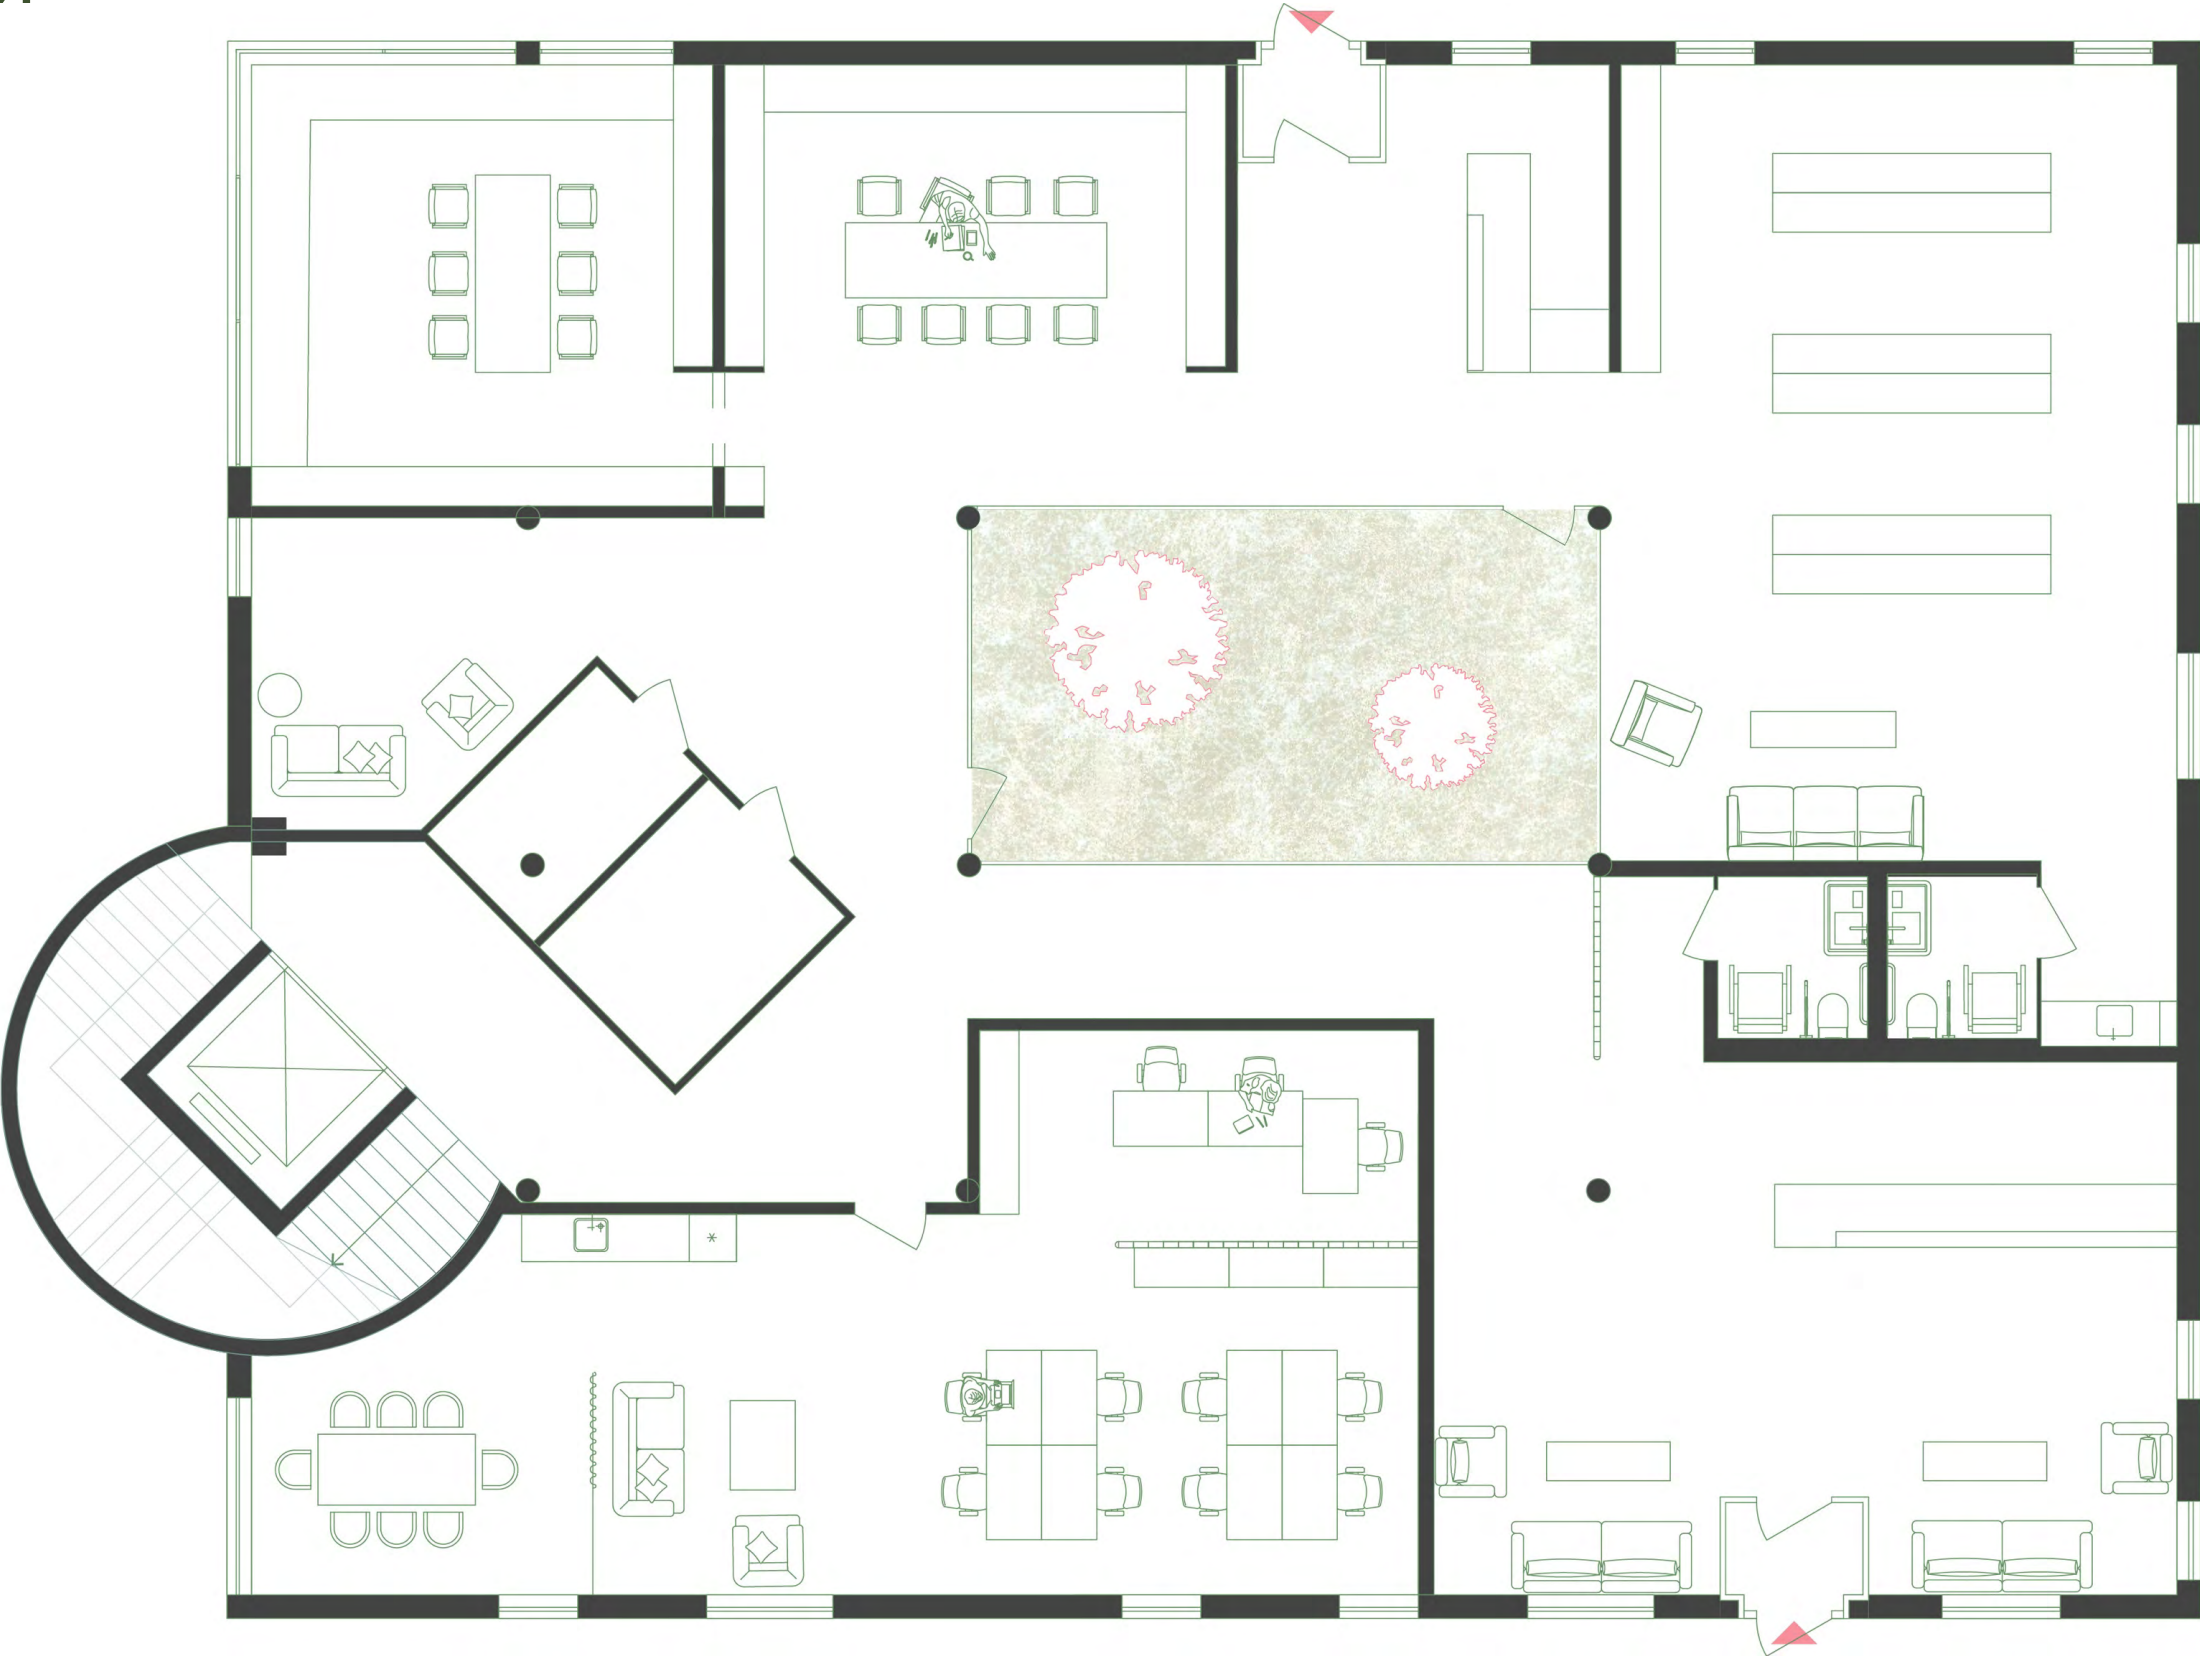


- ① Рецепція
- ② Адміністрація
- ③ Бібліотека
- ④ Вентиляційна камера
- ⑤ Індивідуальний тепловий пункт

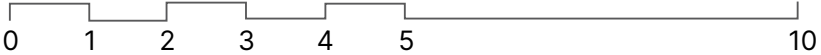


ПЛАН
ЇДАЛЬНЯ

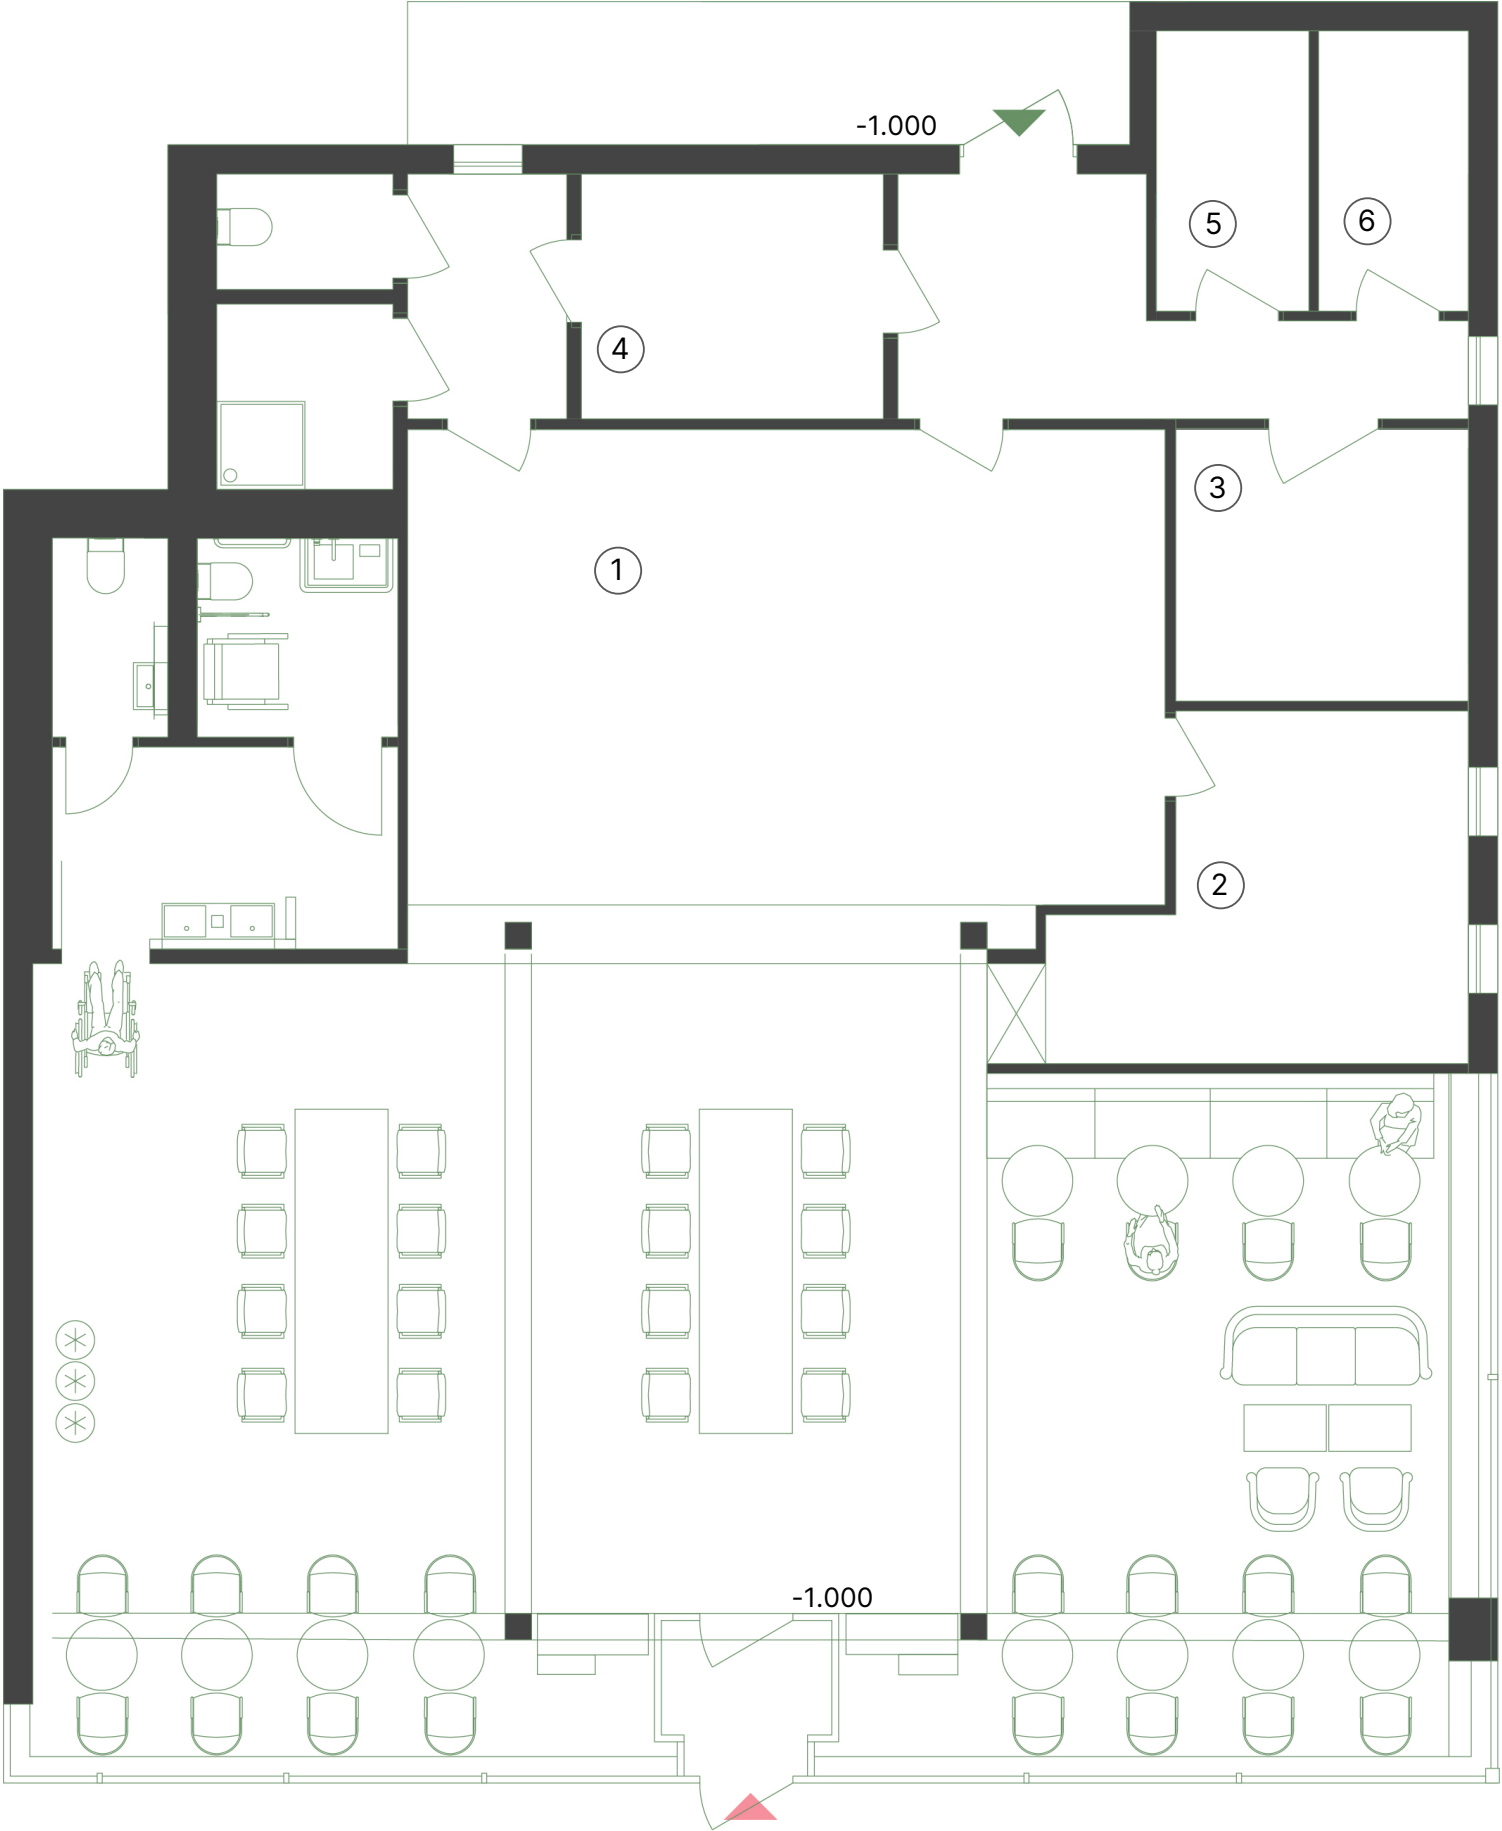


- 1 Кухня
- 2 Мийня посуду
- 3 Зберігання
- 4 Перевдягальня
- 5 Вентиляційна камера
- 6 Індивідуальний тепловий пункт

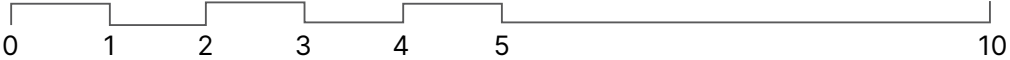


ПЛАН ОБСЛУГОВУВАННЯ ЇДАЛЬНЯ

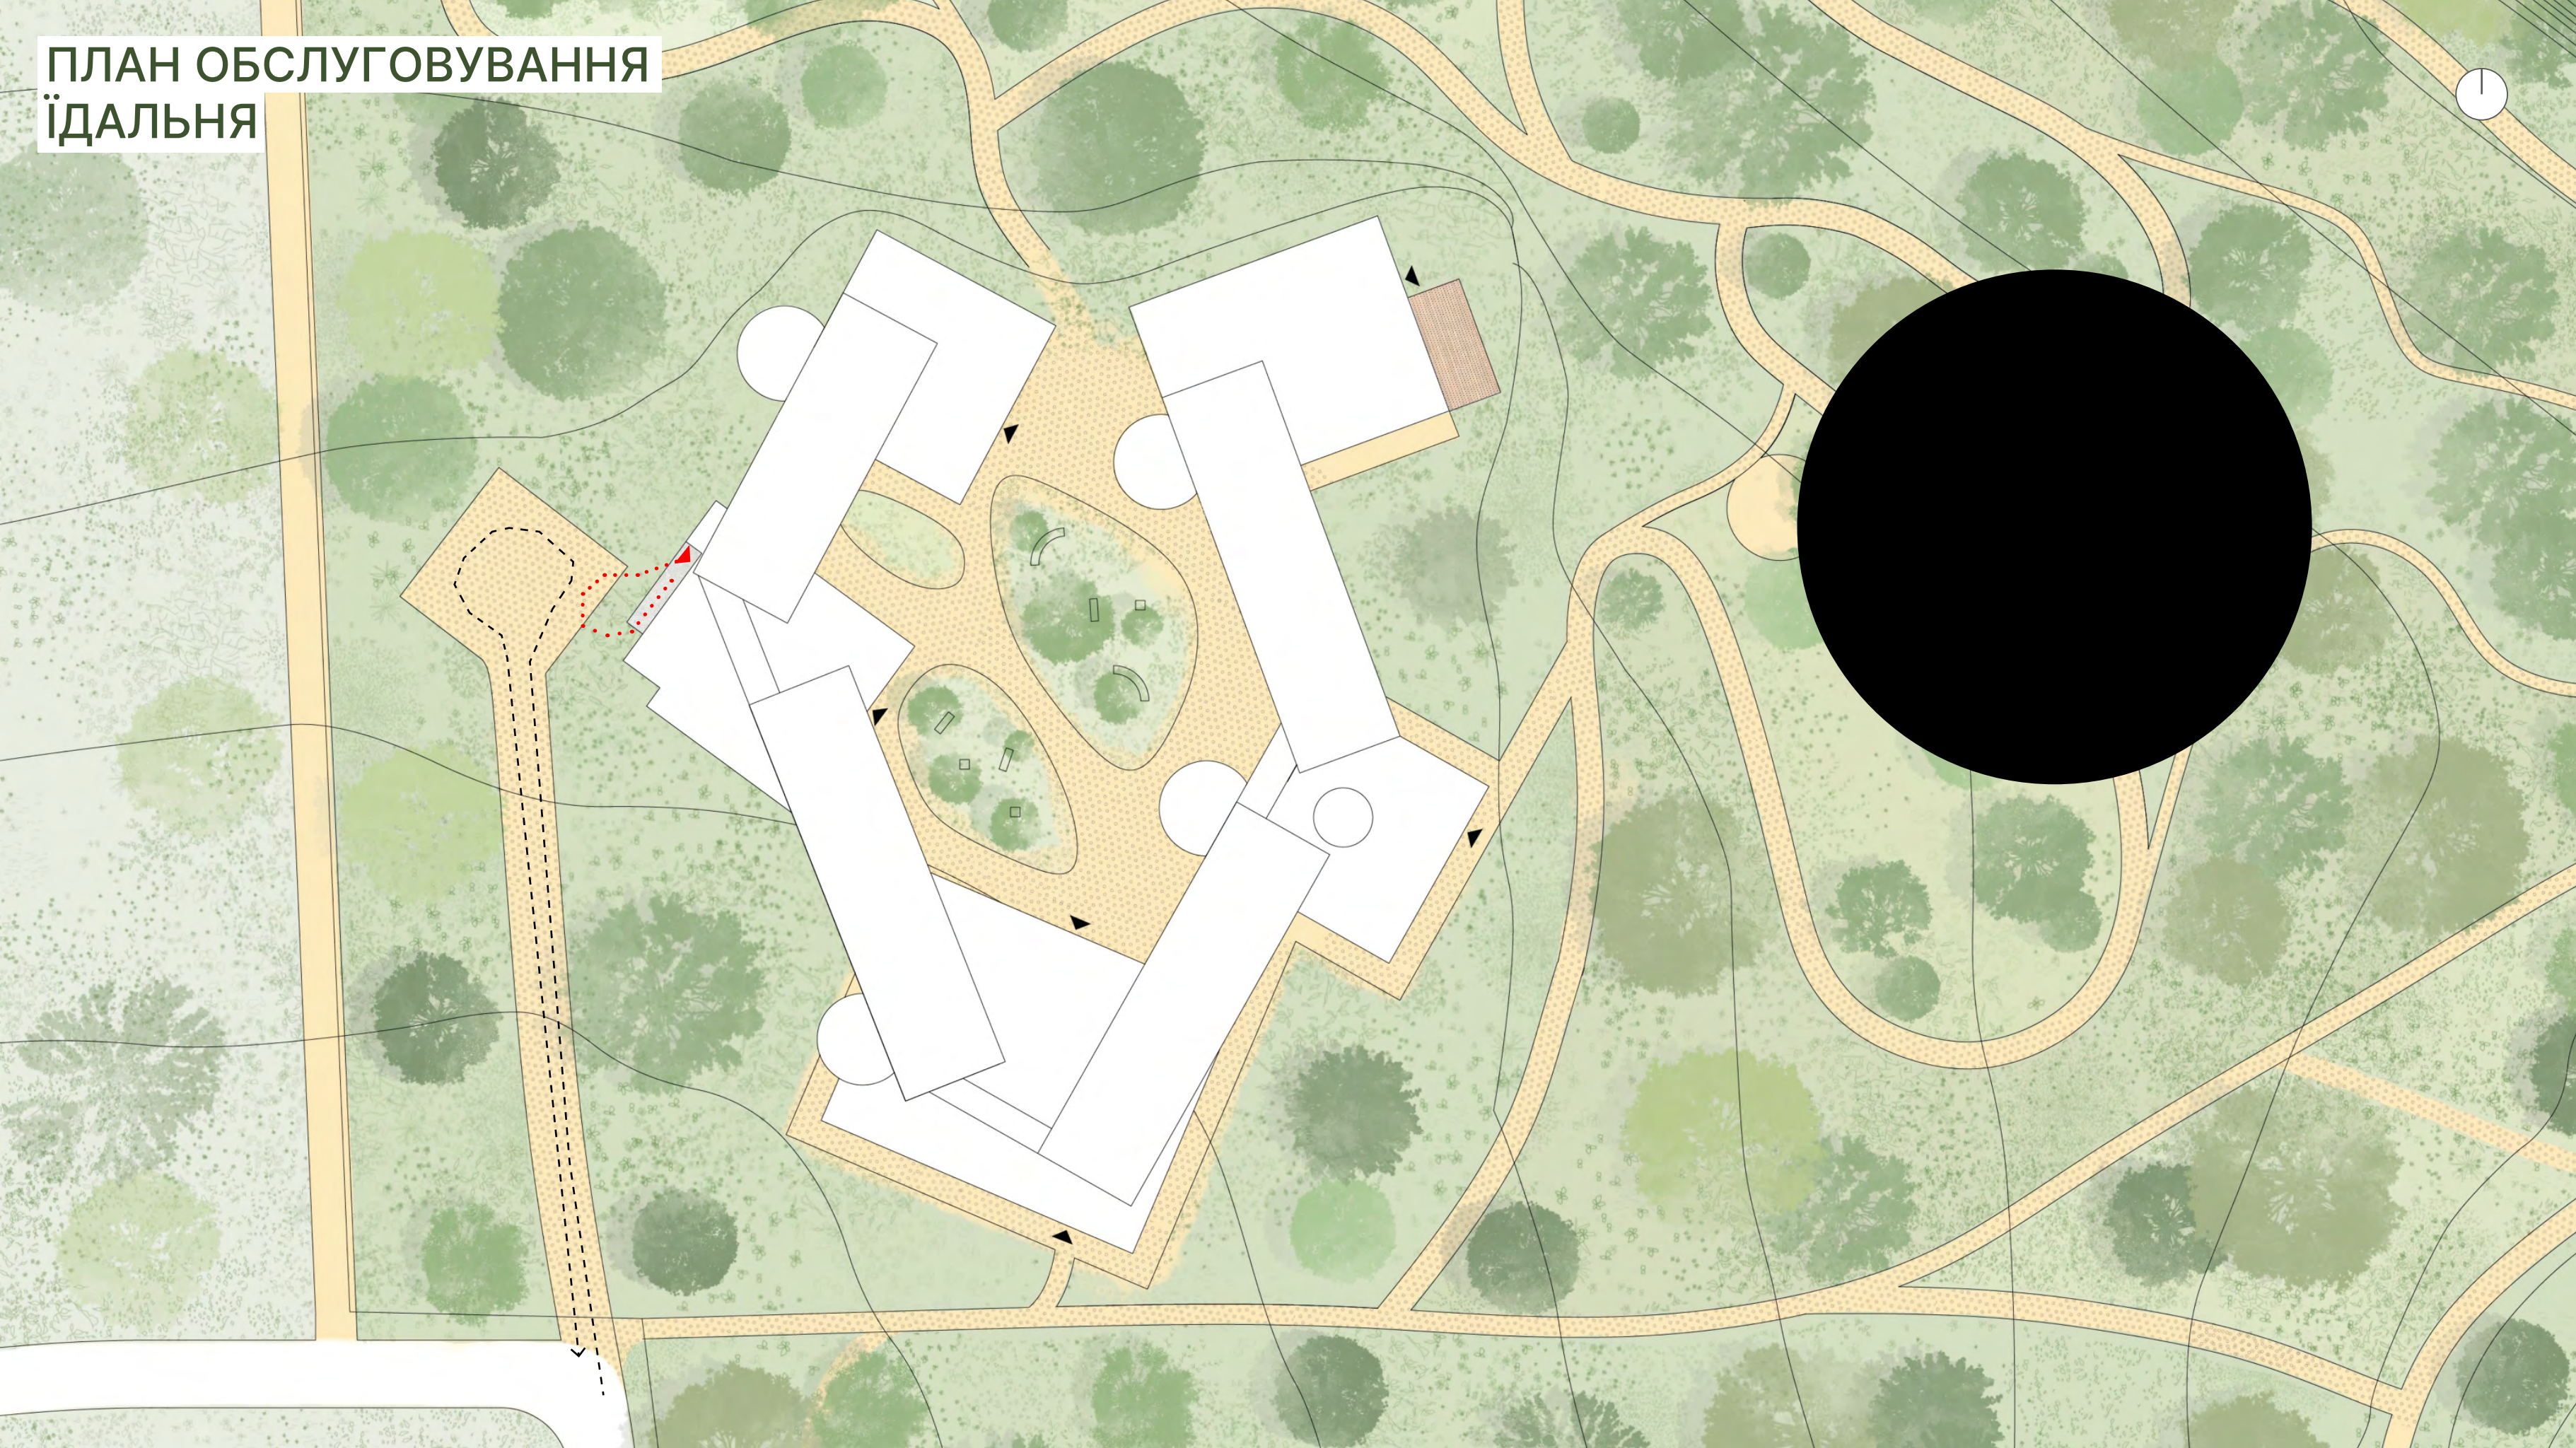


ПЛАН БЛОК ПСИХОЛОГІЧНОЇ ПІДТРИМКИ

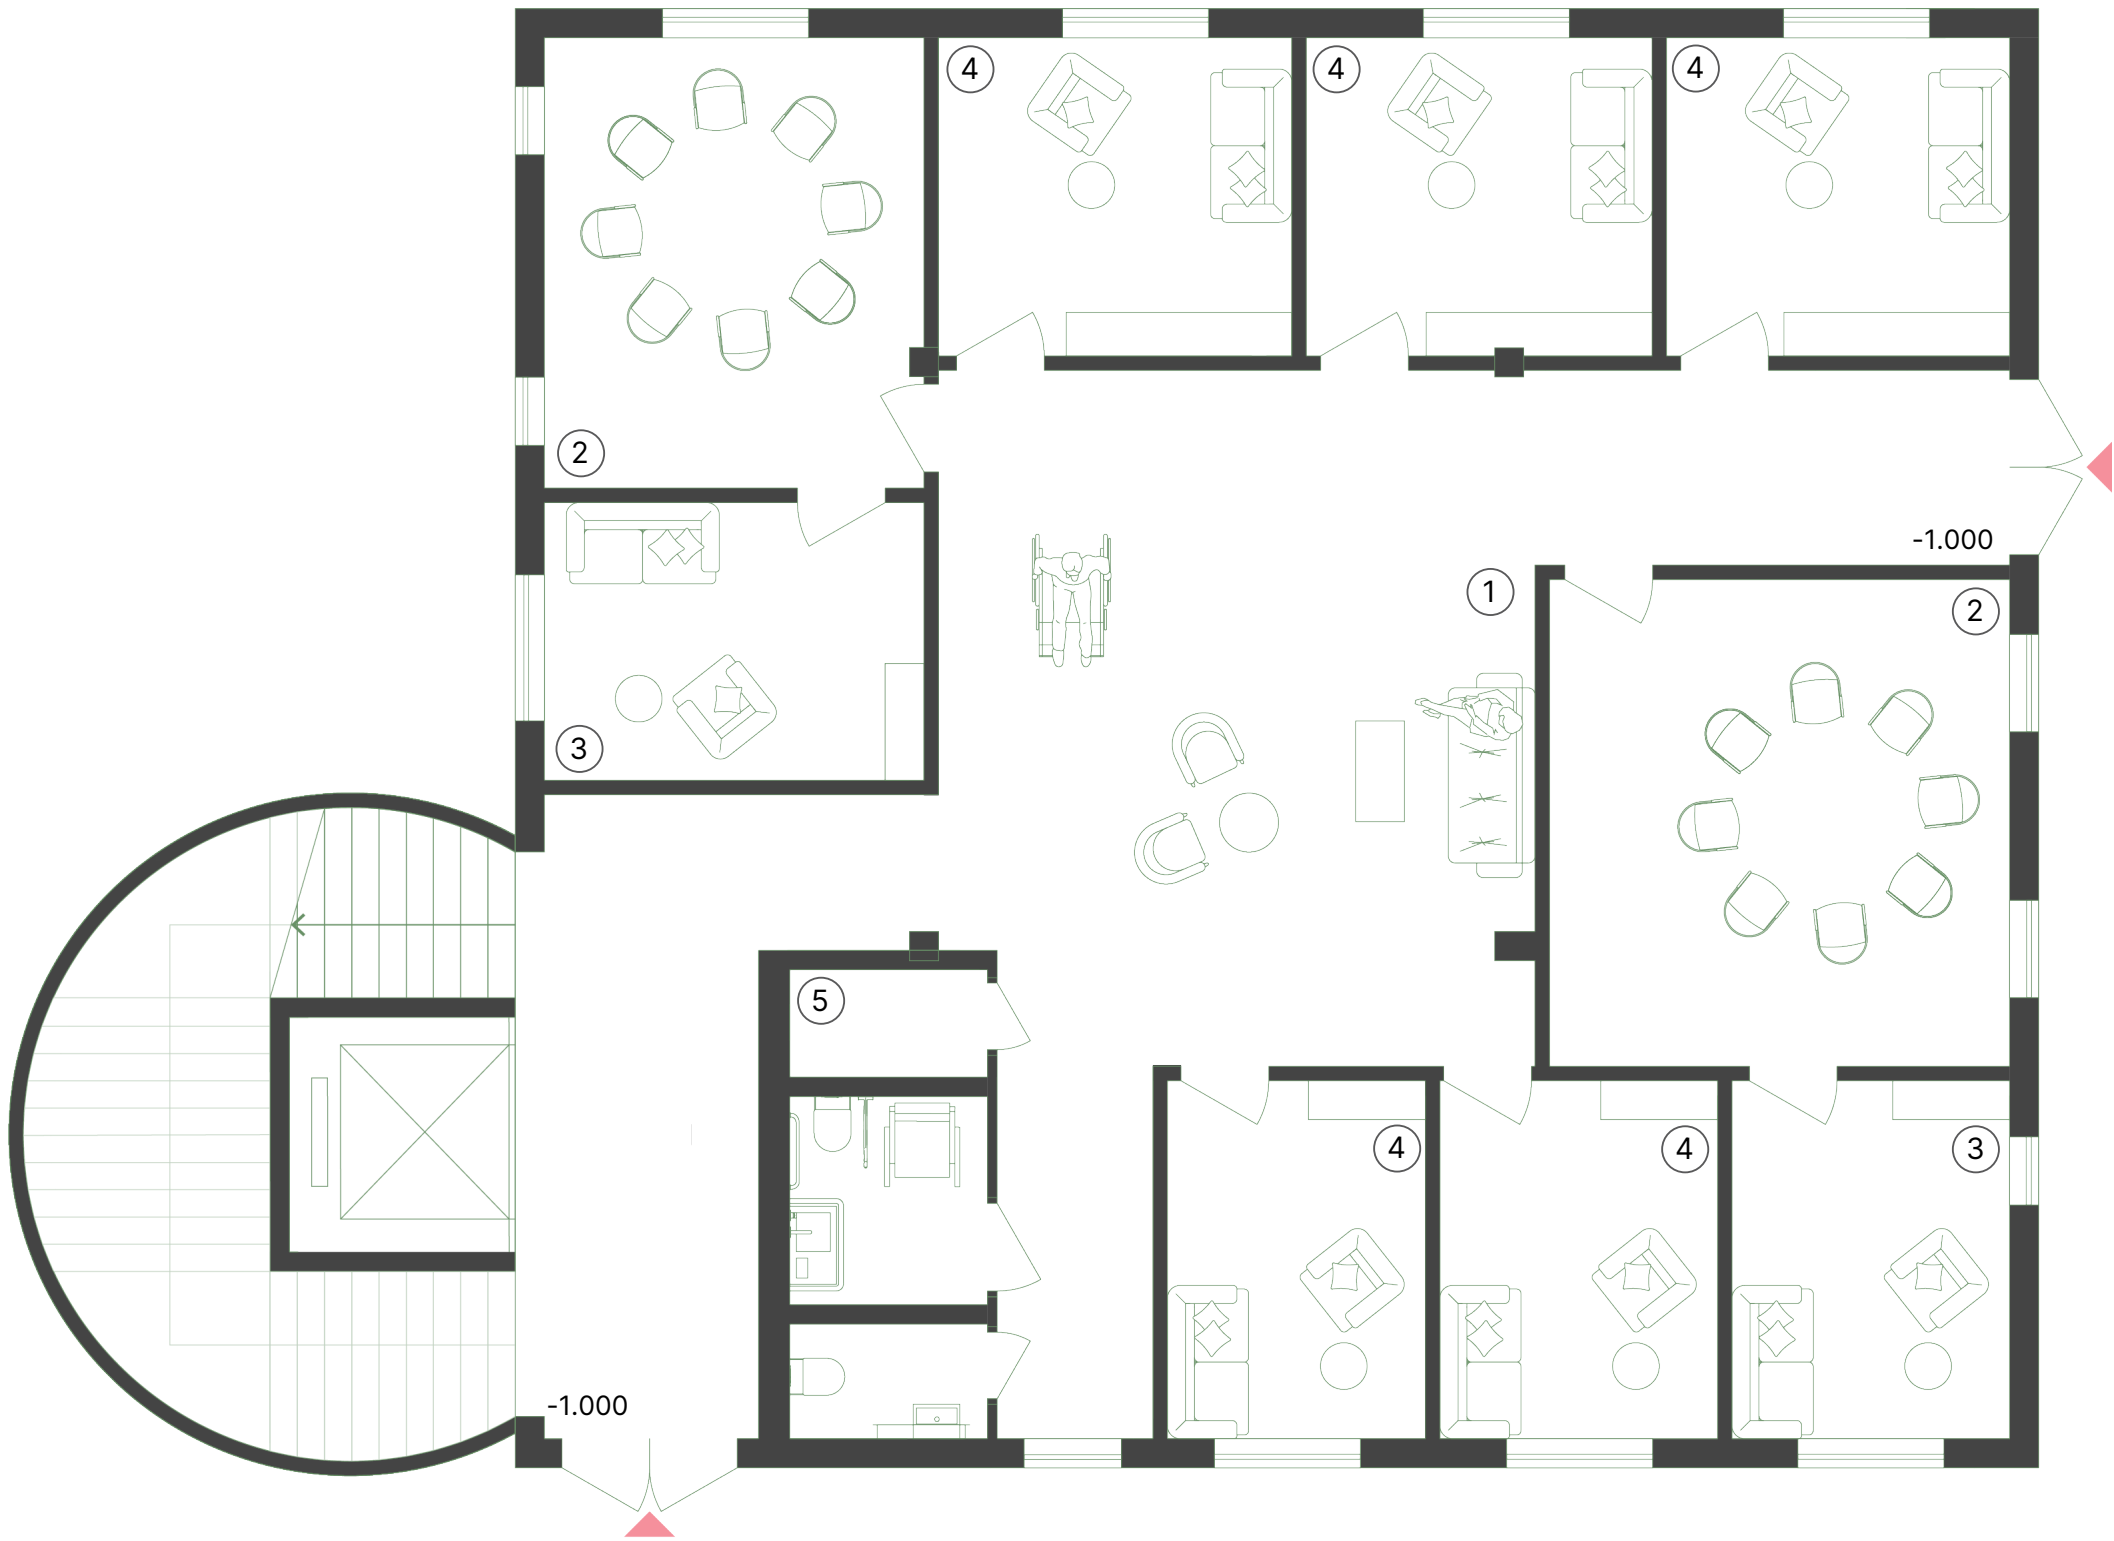


- ① Холл
- ② Кімната групової терапії
- ③ Кімната ескалації
- ④ Кабінет психотерапевта
- ⑤ Комора прибиральниці

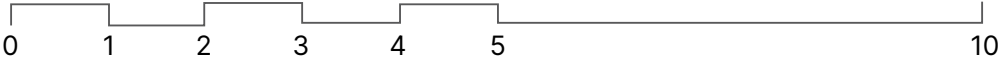


ПЛАН
БЛОК ФІЗИЧНОЇ ТЕРАПІЇ

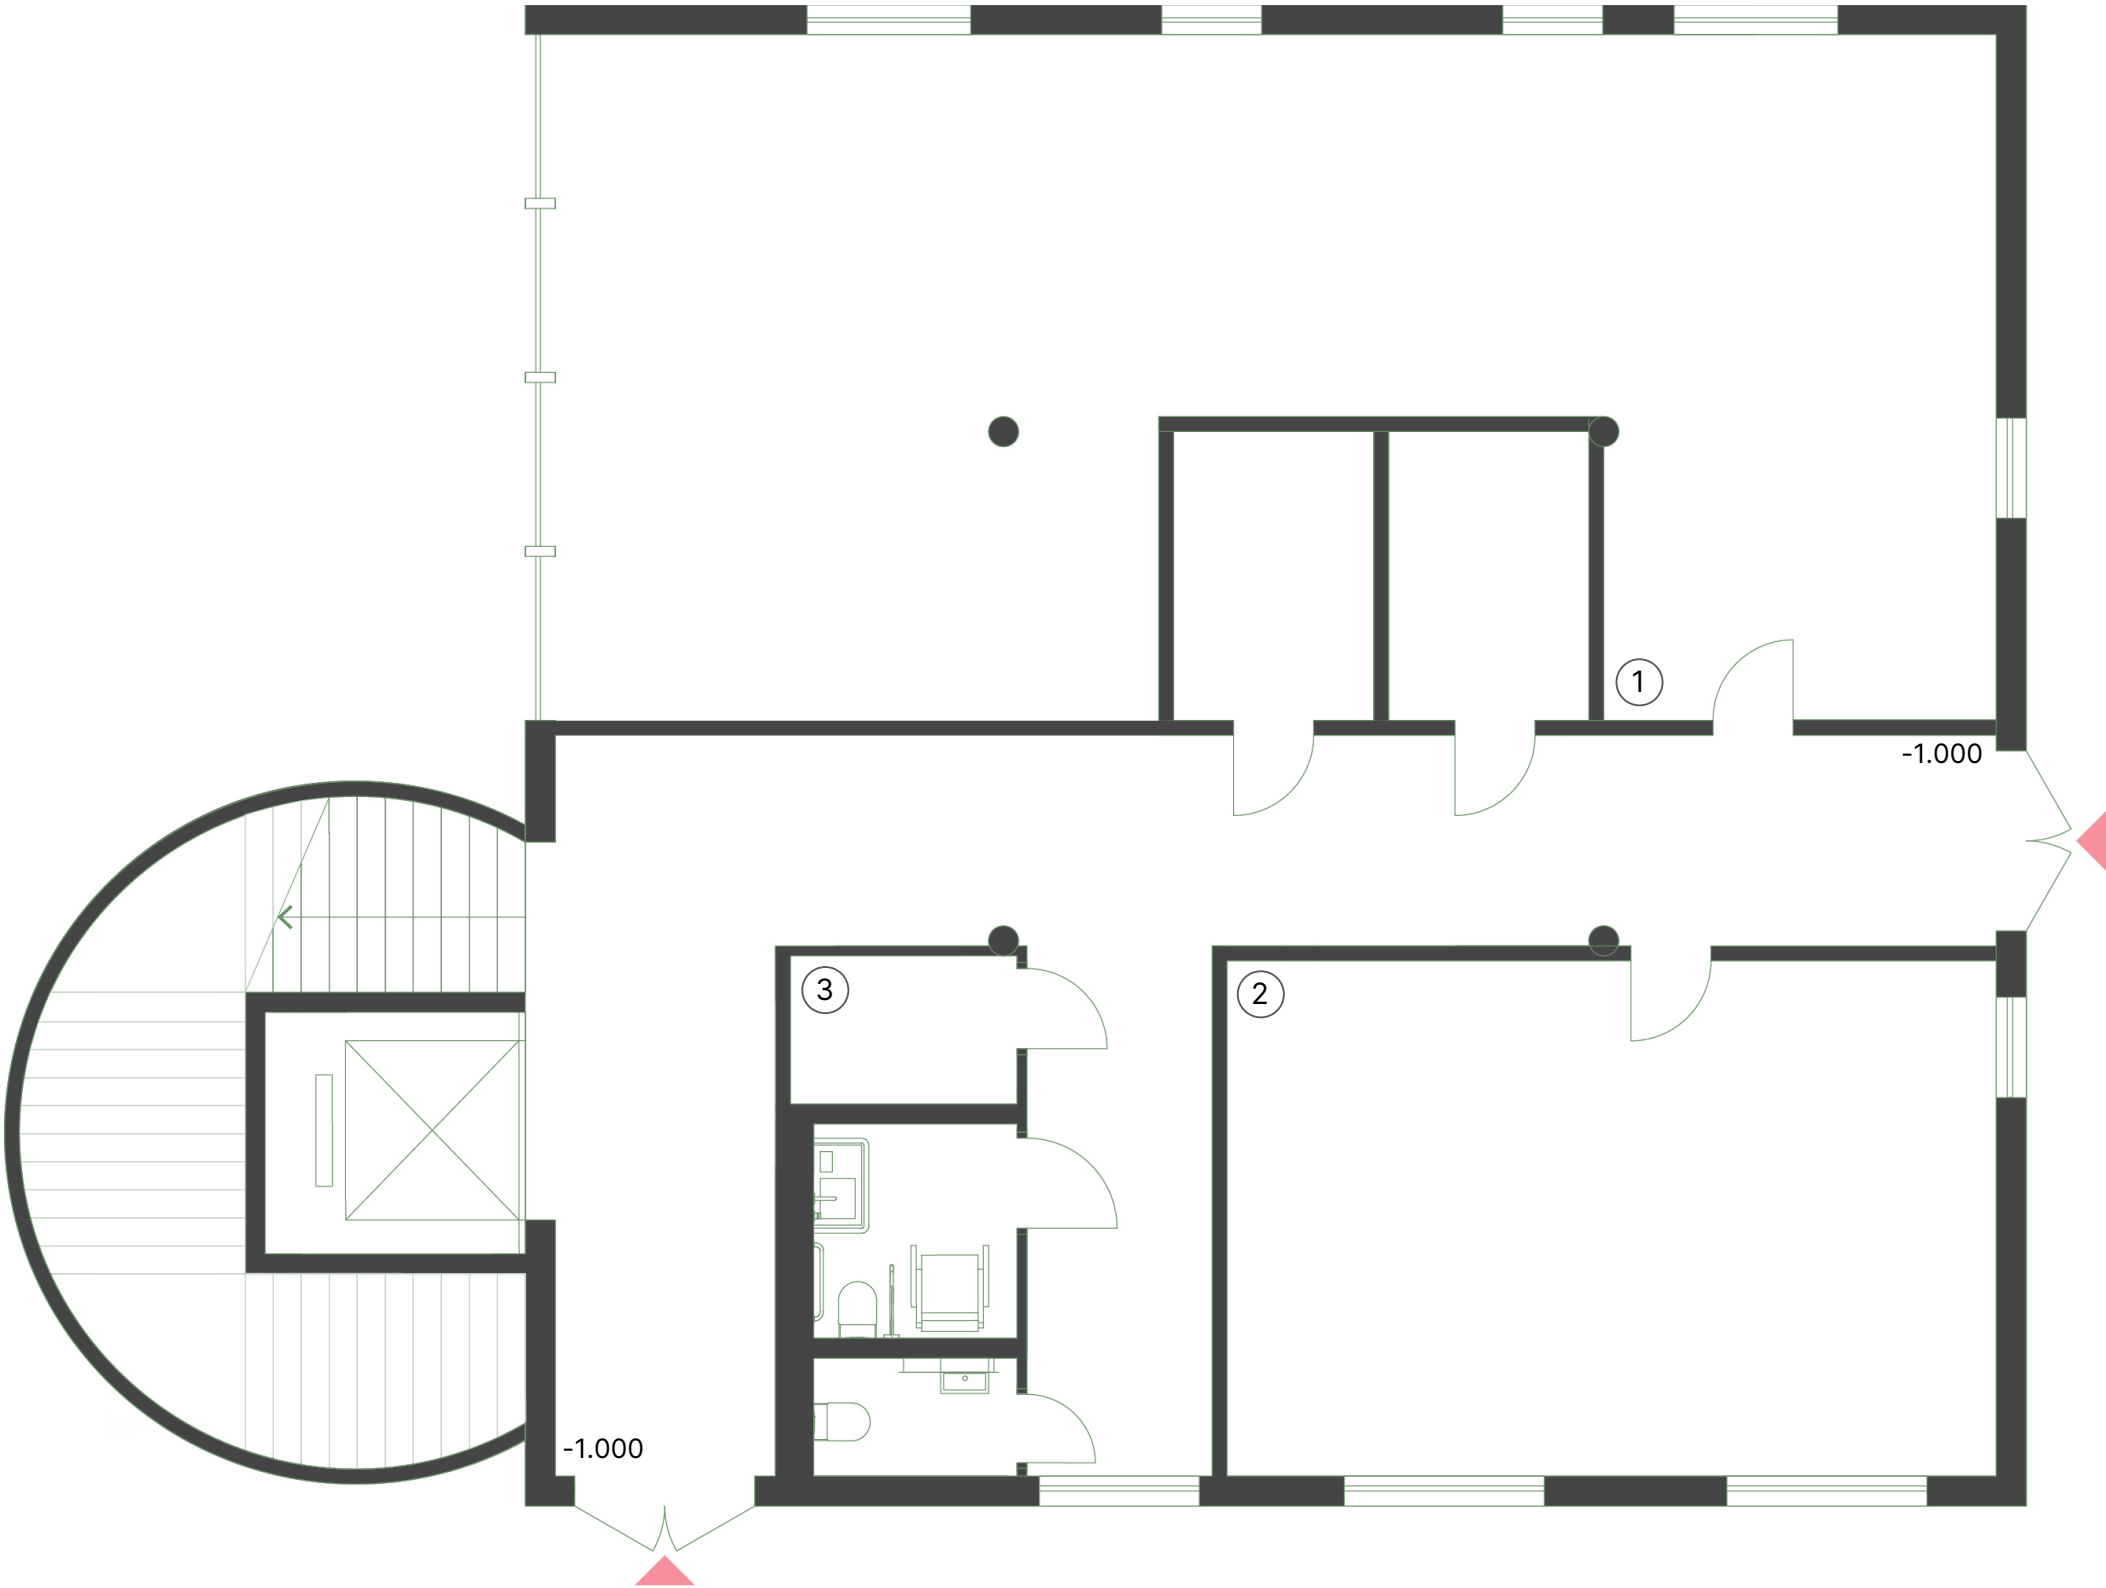


- ① Спортивна зала
- ② Кабінет фізіотерапії
- ③ Комора прибиральниці

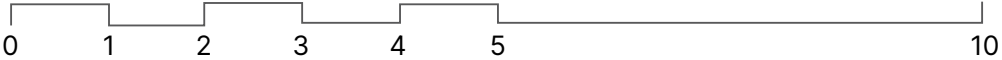


ПЛАН БЛОК КОМБІНОВАНОЇ ТЕРАПІЇ

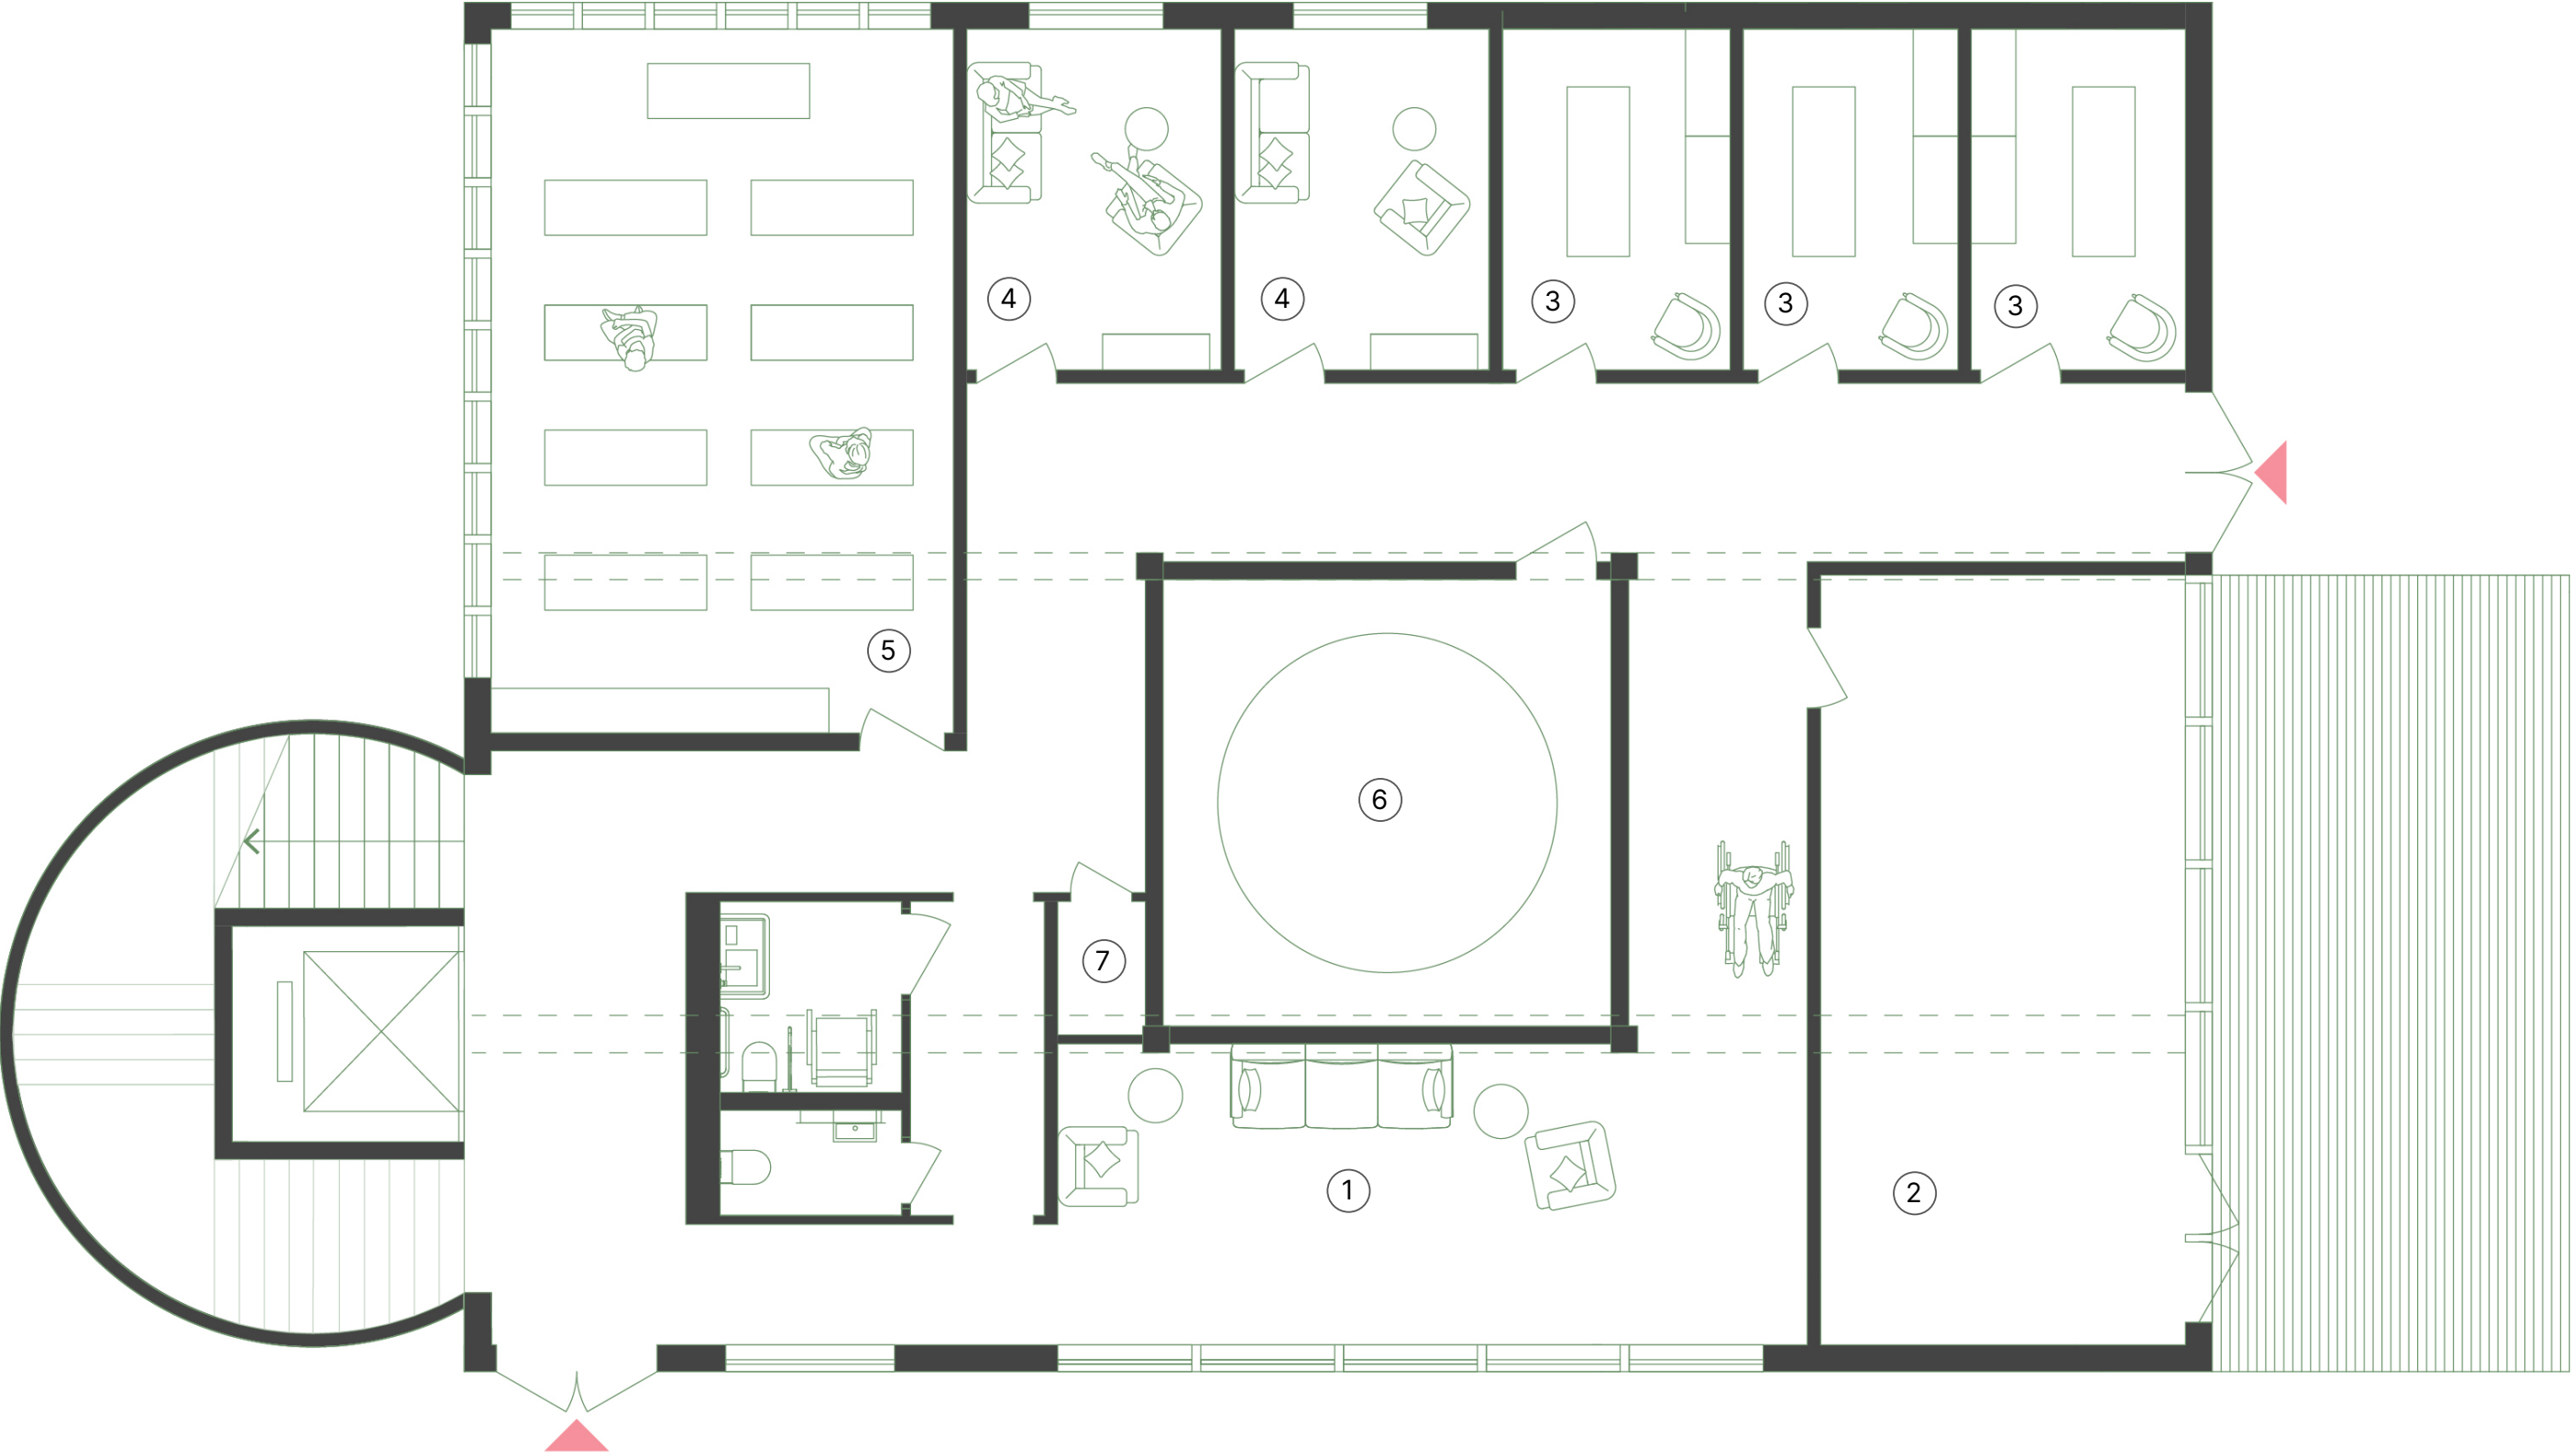


- ① Холл
- ② Кімната групової терапії
- ③ Кабінет масажу
- ④ Кабінет психотерапевта
- ⑤ Кімната йоги
- ⑥ Кімната звукової терапії
- ⑦ Комора прибиральниці

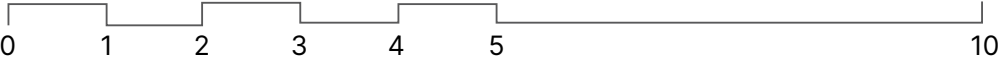


ЖИТЛОВІ КОРПУСА
РІЗНОВИДИ МОДУЛЯ

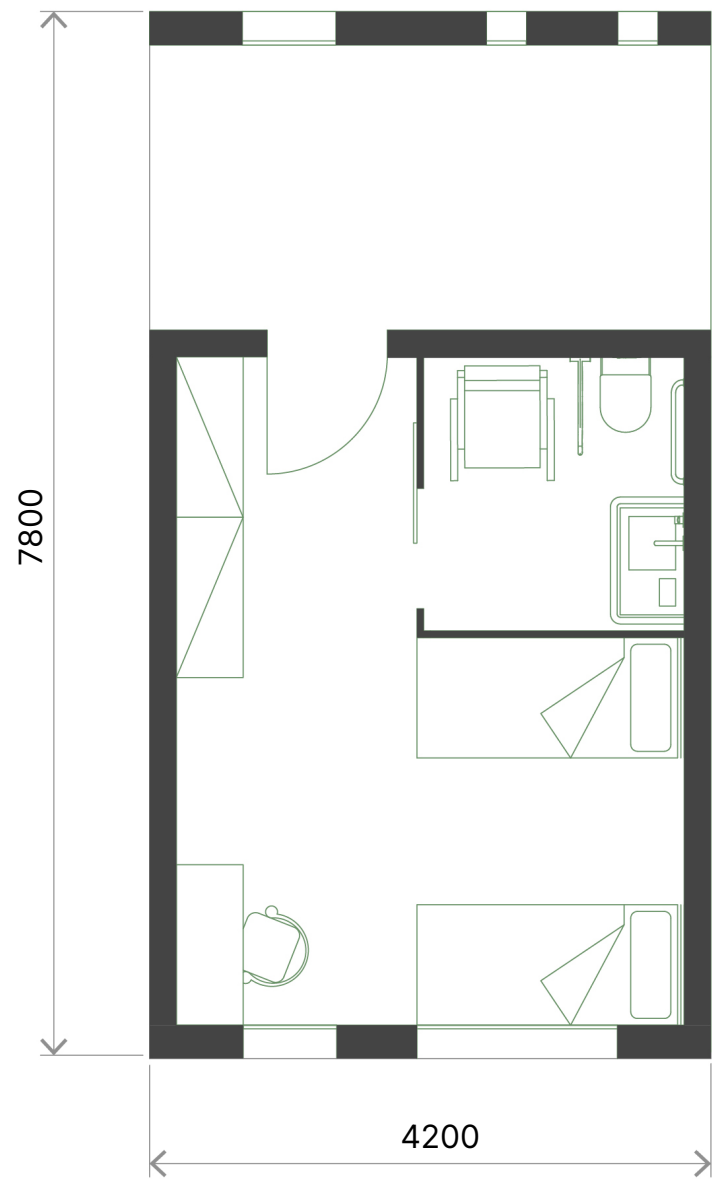

двомісна палата



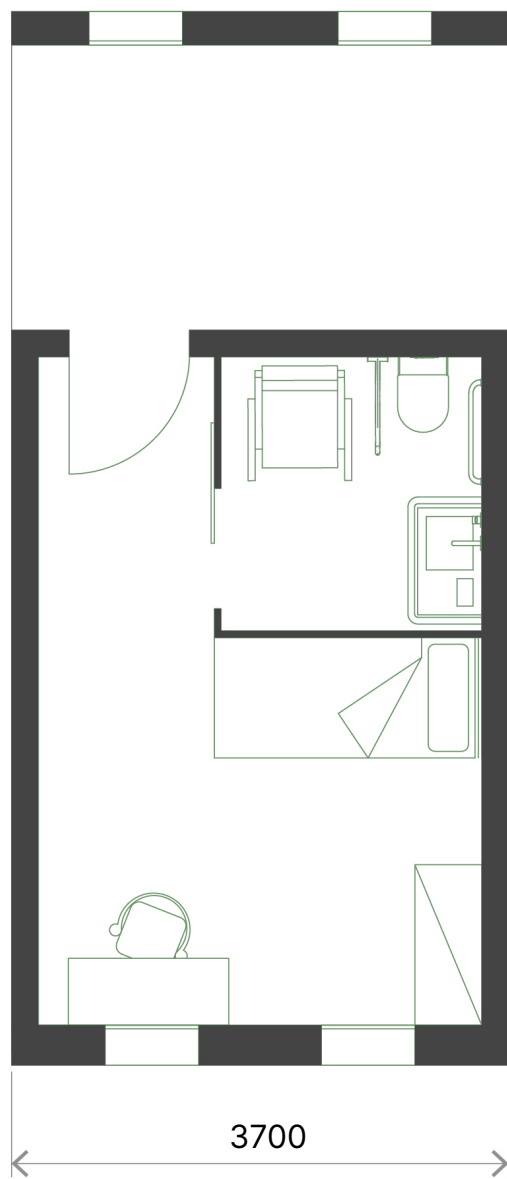


одномісна палата

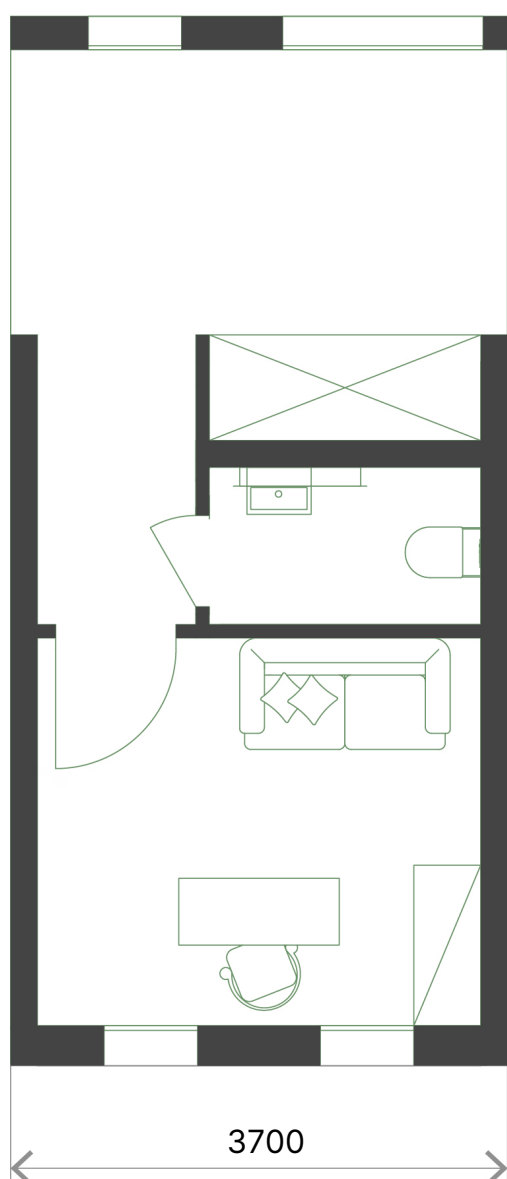


кімната чергового лікаря

ЖИТЛОВІ КОРПУСА РІЗНОВИДИ МОДУЛЯ

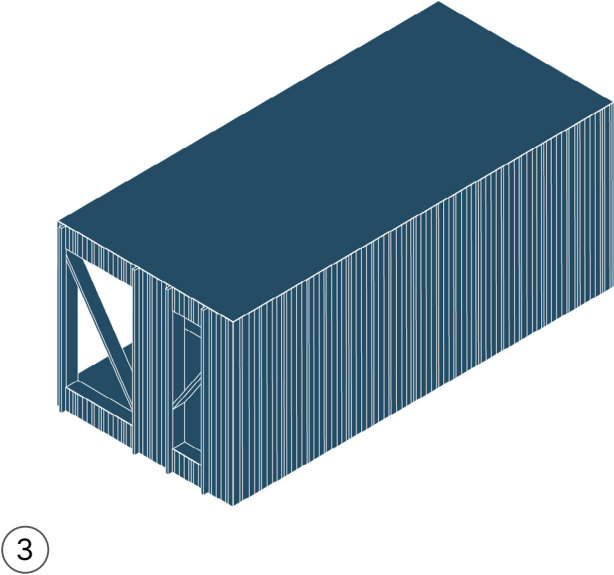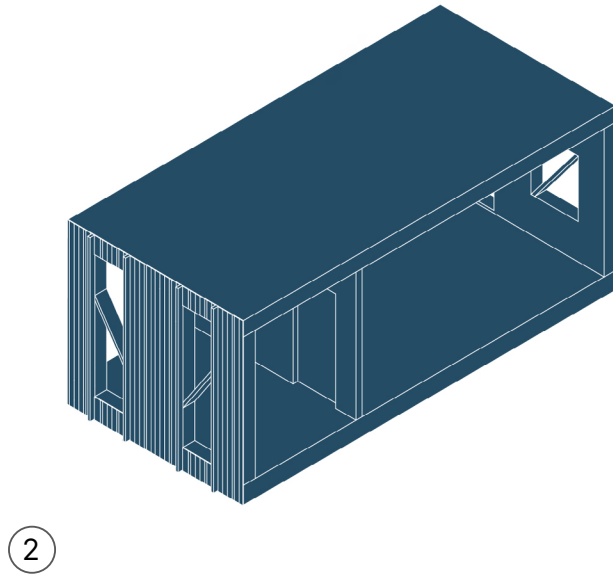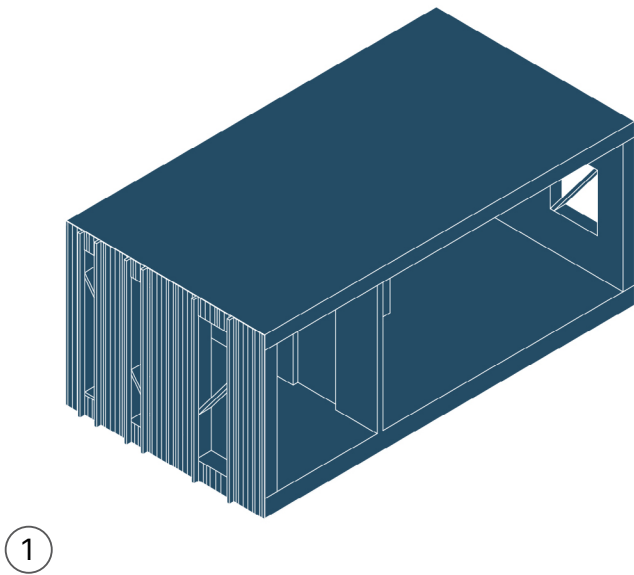


- ① Двомісна палата
- ② Одномісна палата
- ③ Кімната чергового лікаря

ЖИТЛОВІ КОРПУСА
СХЕМА ЗБОРКИ

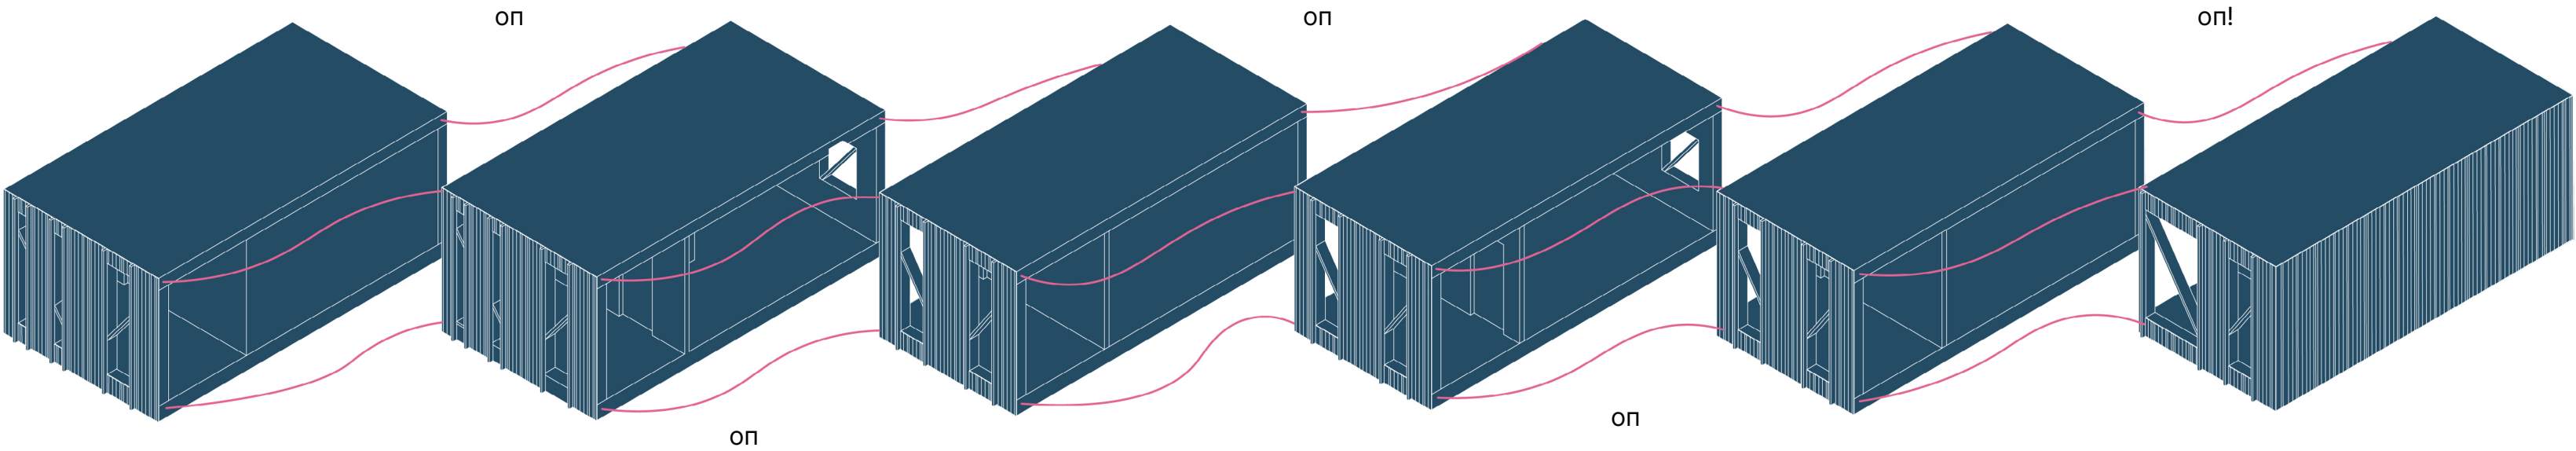


ЖИТЛОВІ КОРПУСИ
КОНСТРУКЦІЯ

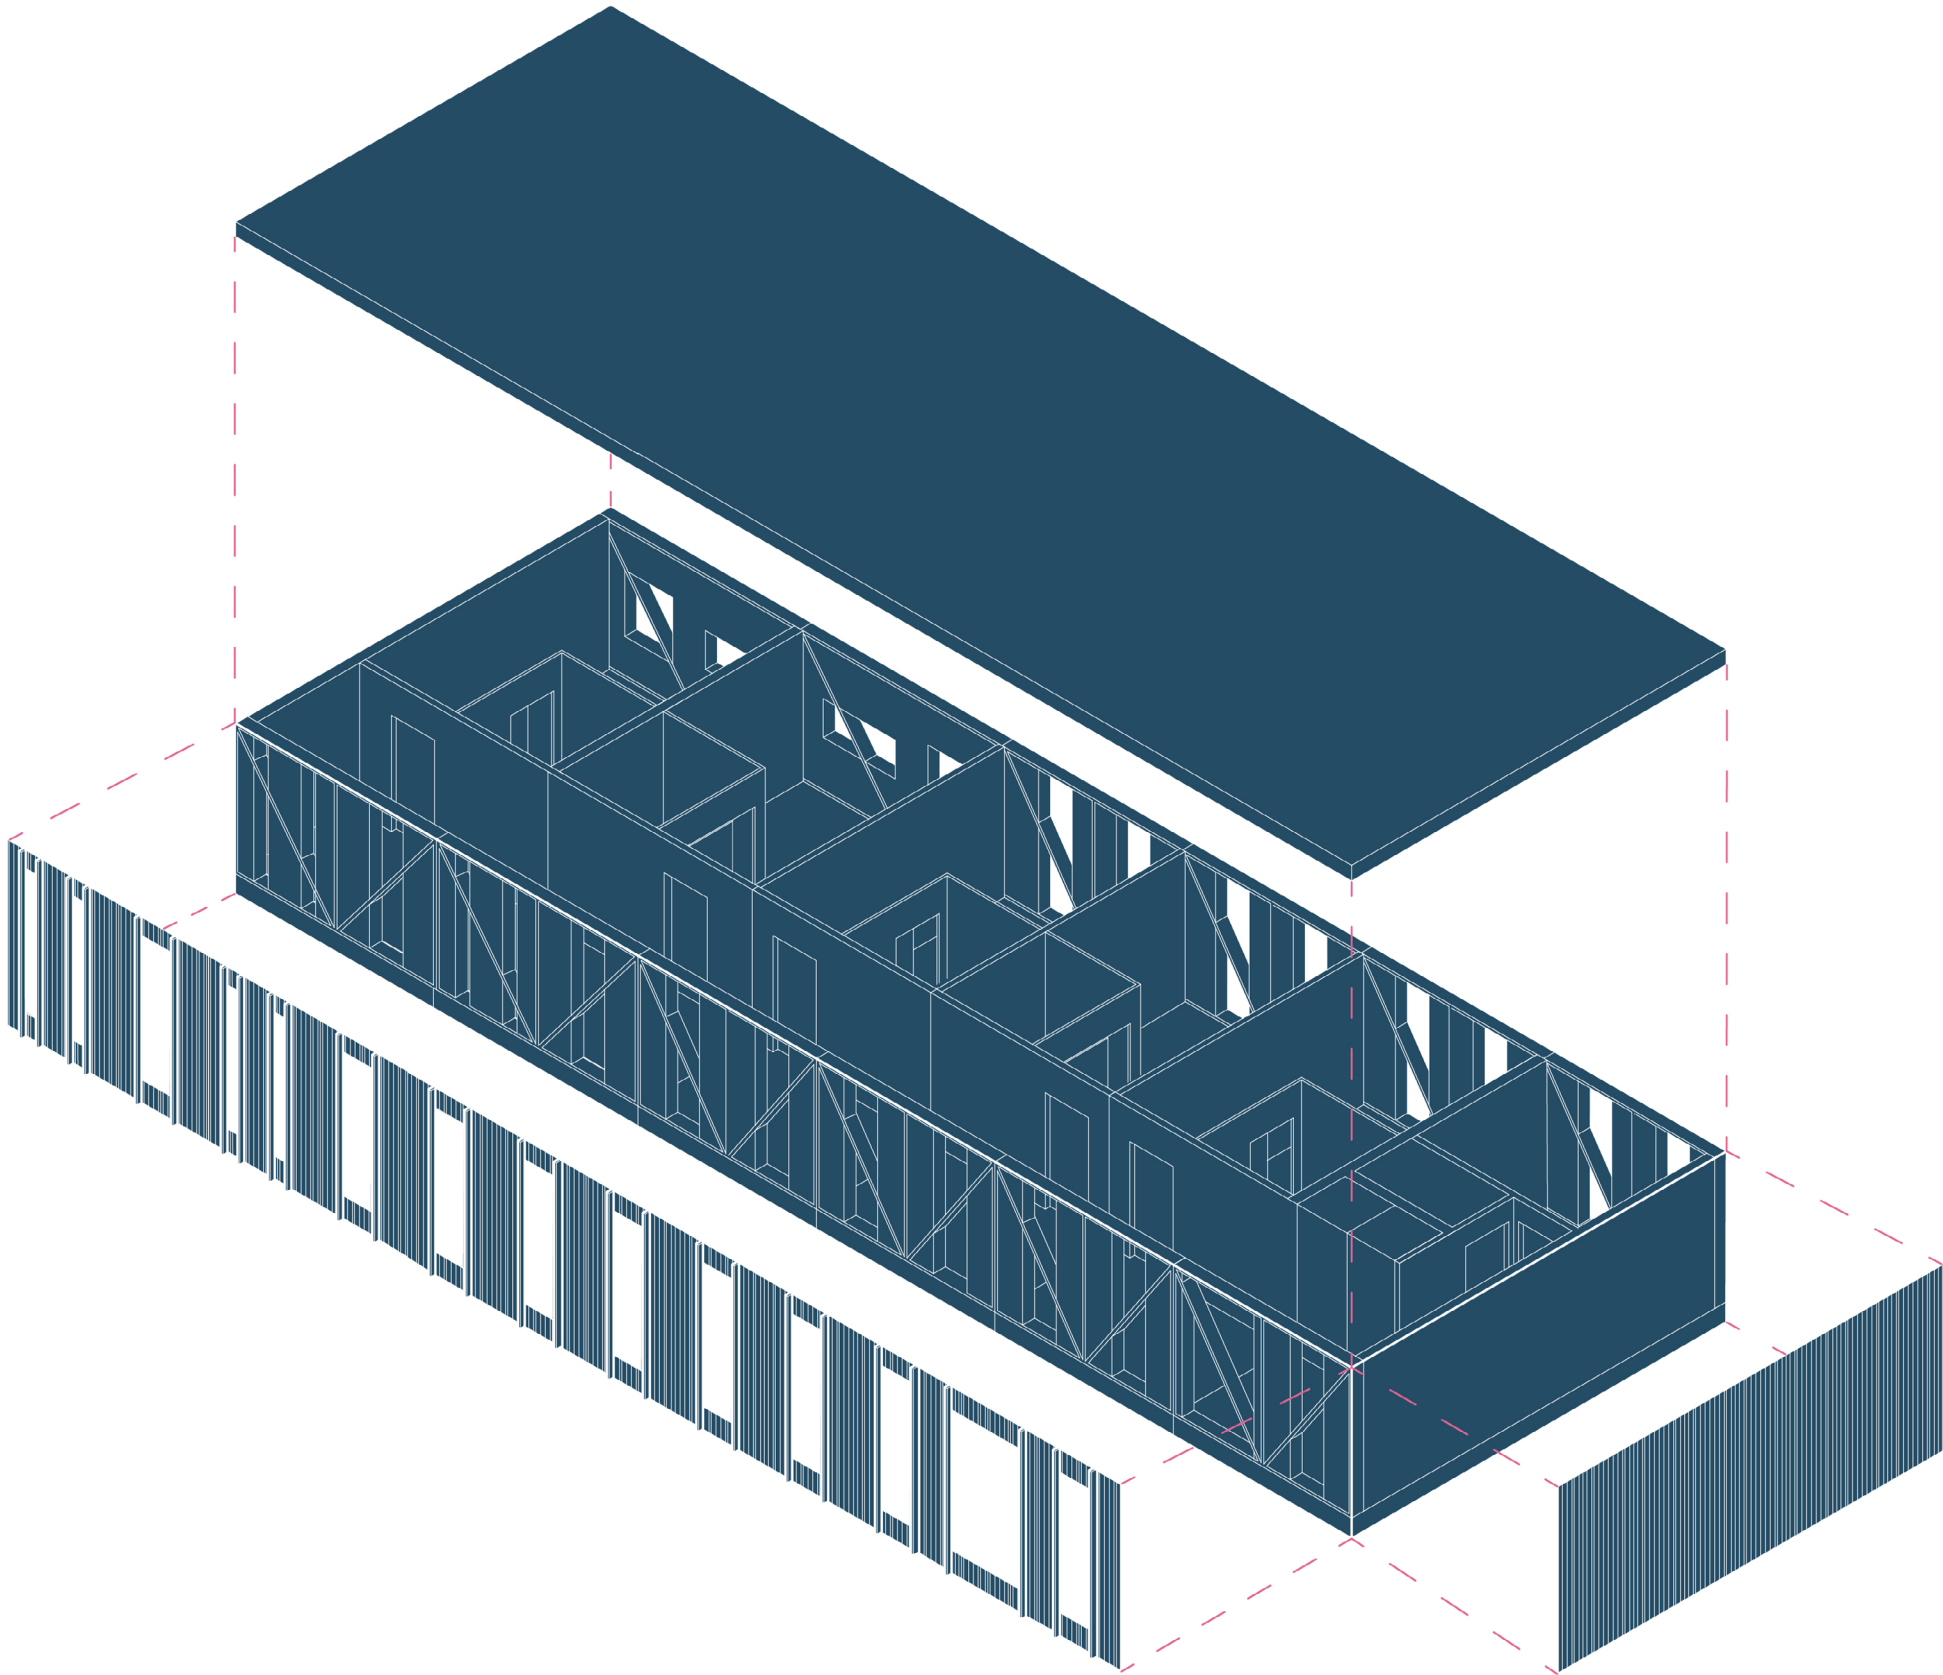

ЖИТЛОВІ КОРПУСИ

КОНСТРУКЦІЯ


дерев'яна терасна дошка
28мм
регульовані лаги 100мм
дренажний шар 20мм
геотекстиль 5мм
гідроізоляція 4мм
теплоізоляція XPS 140мм
паробар'єр бітумний 2мм
вирівнююча цементно-піщана
стяжка з ухилом (>1.5%)
90мм
бетонна плита 200мм

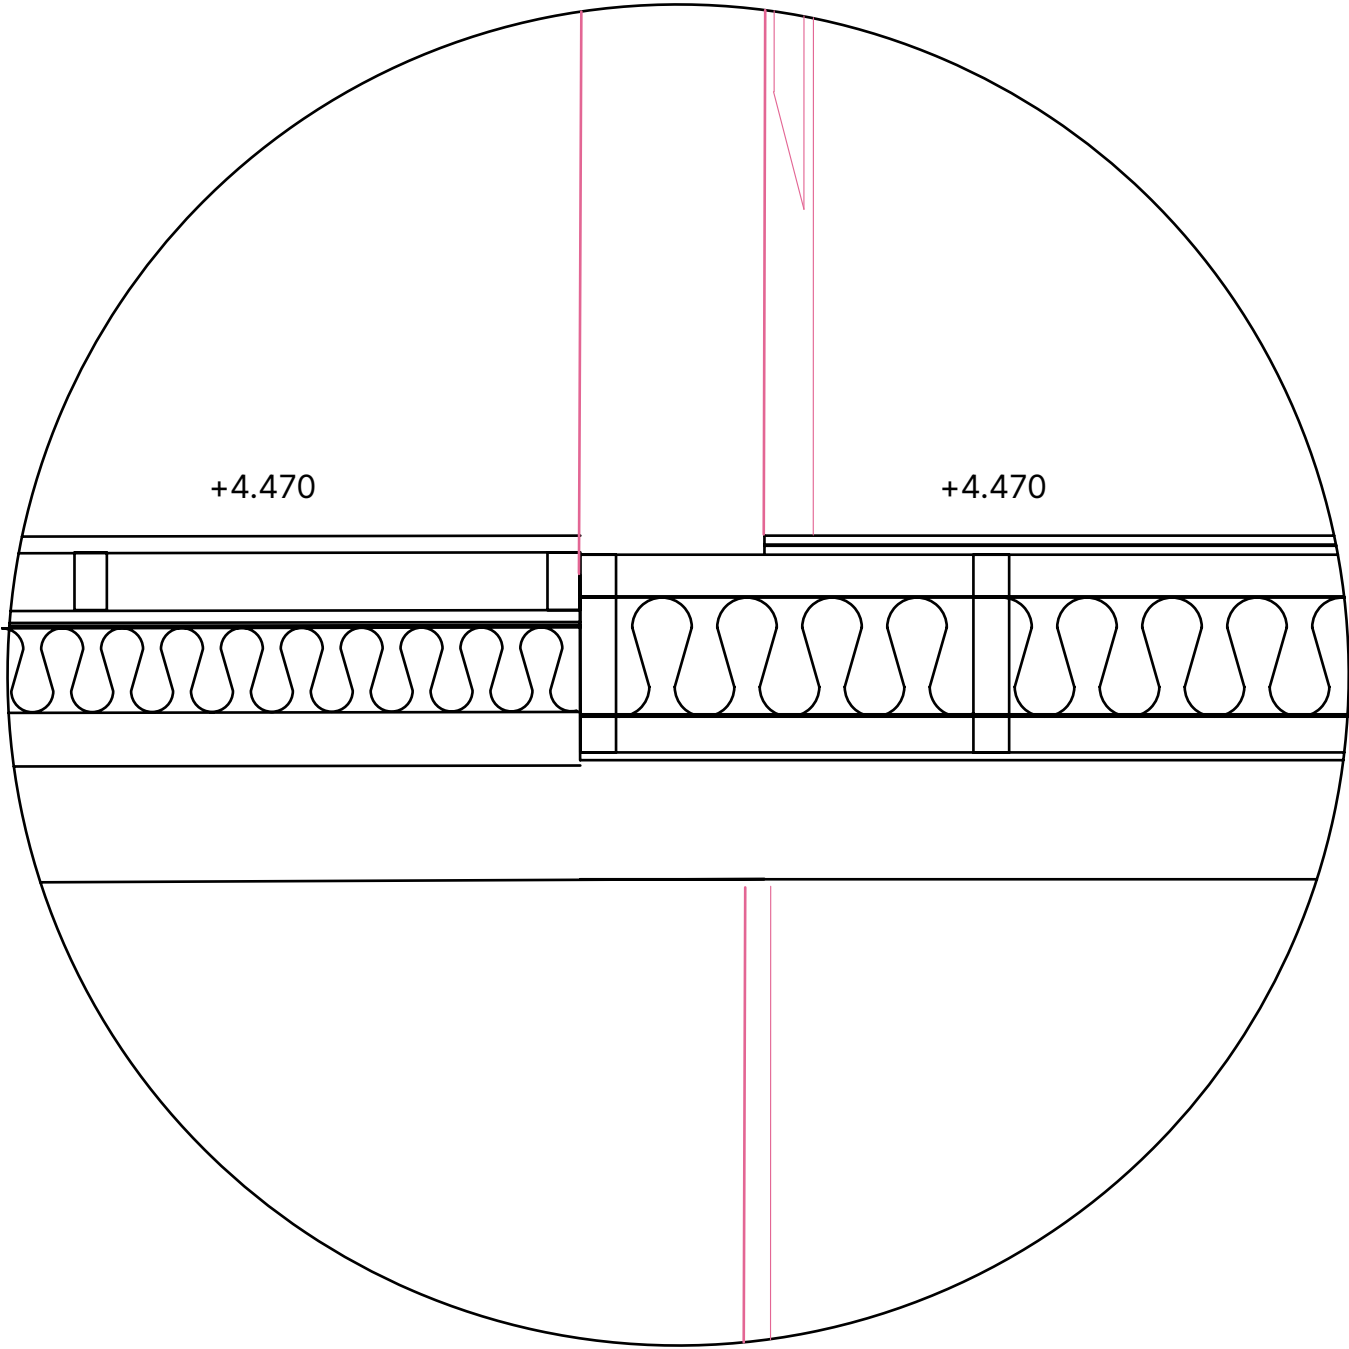

паркетна дошка 15мм
коркова підкладка 2мм
ОСП 15мм
вентиляційна рейка 70мм
гідроізоляція 2мм
каркас + утеплювач 200мм
пароізоляція 0.2мм
обрешітка 60мм
гіпсокартонний лист 13мм
бетонна плита 200мм
простір для комунікацій 50мм
стеля гіпсокартон 20мм


з'єднання житлового блоку з дахом лікувального блоку

ЖИТЛОВІ КОРПУСА ТЕРАСИ

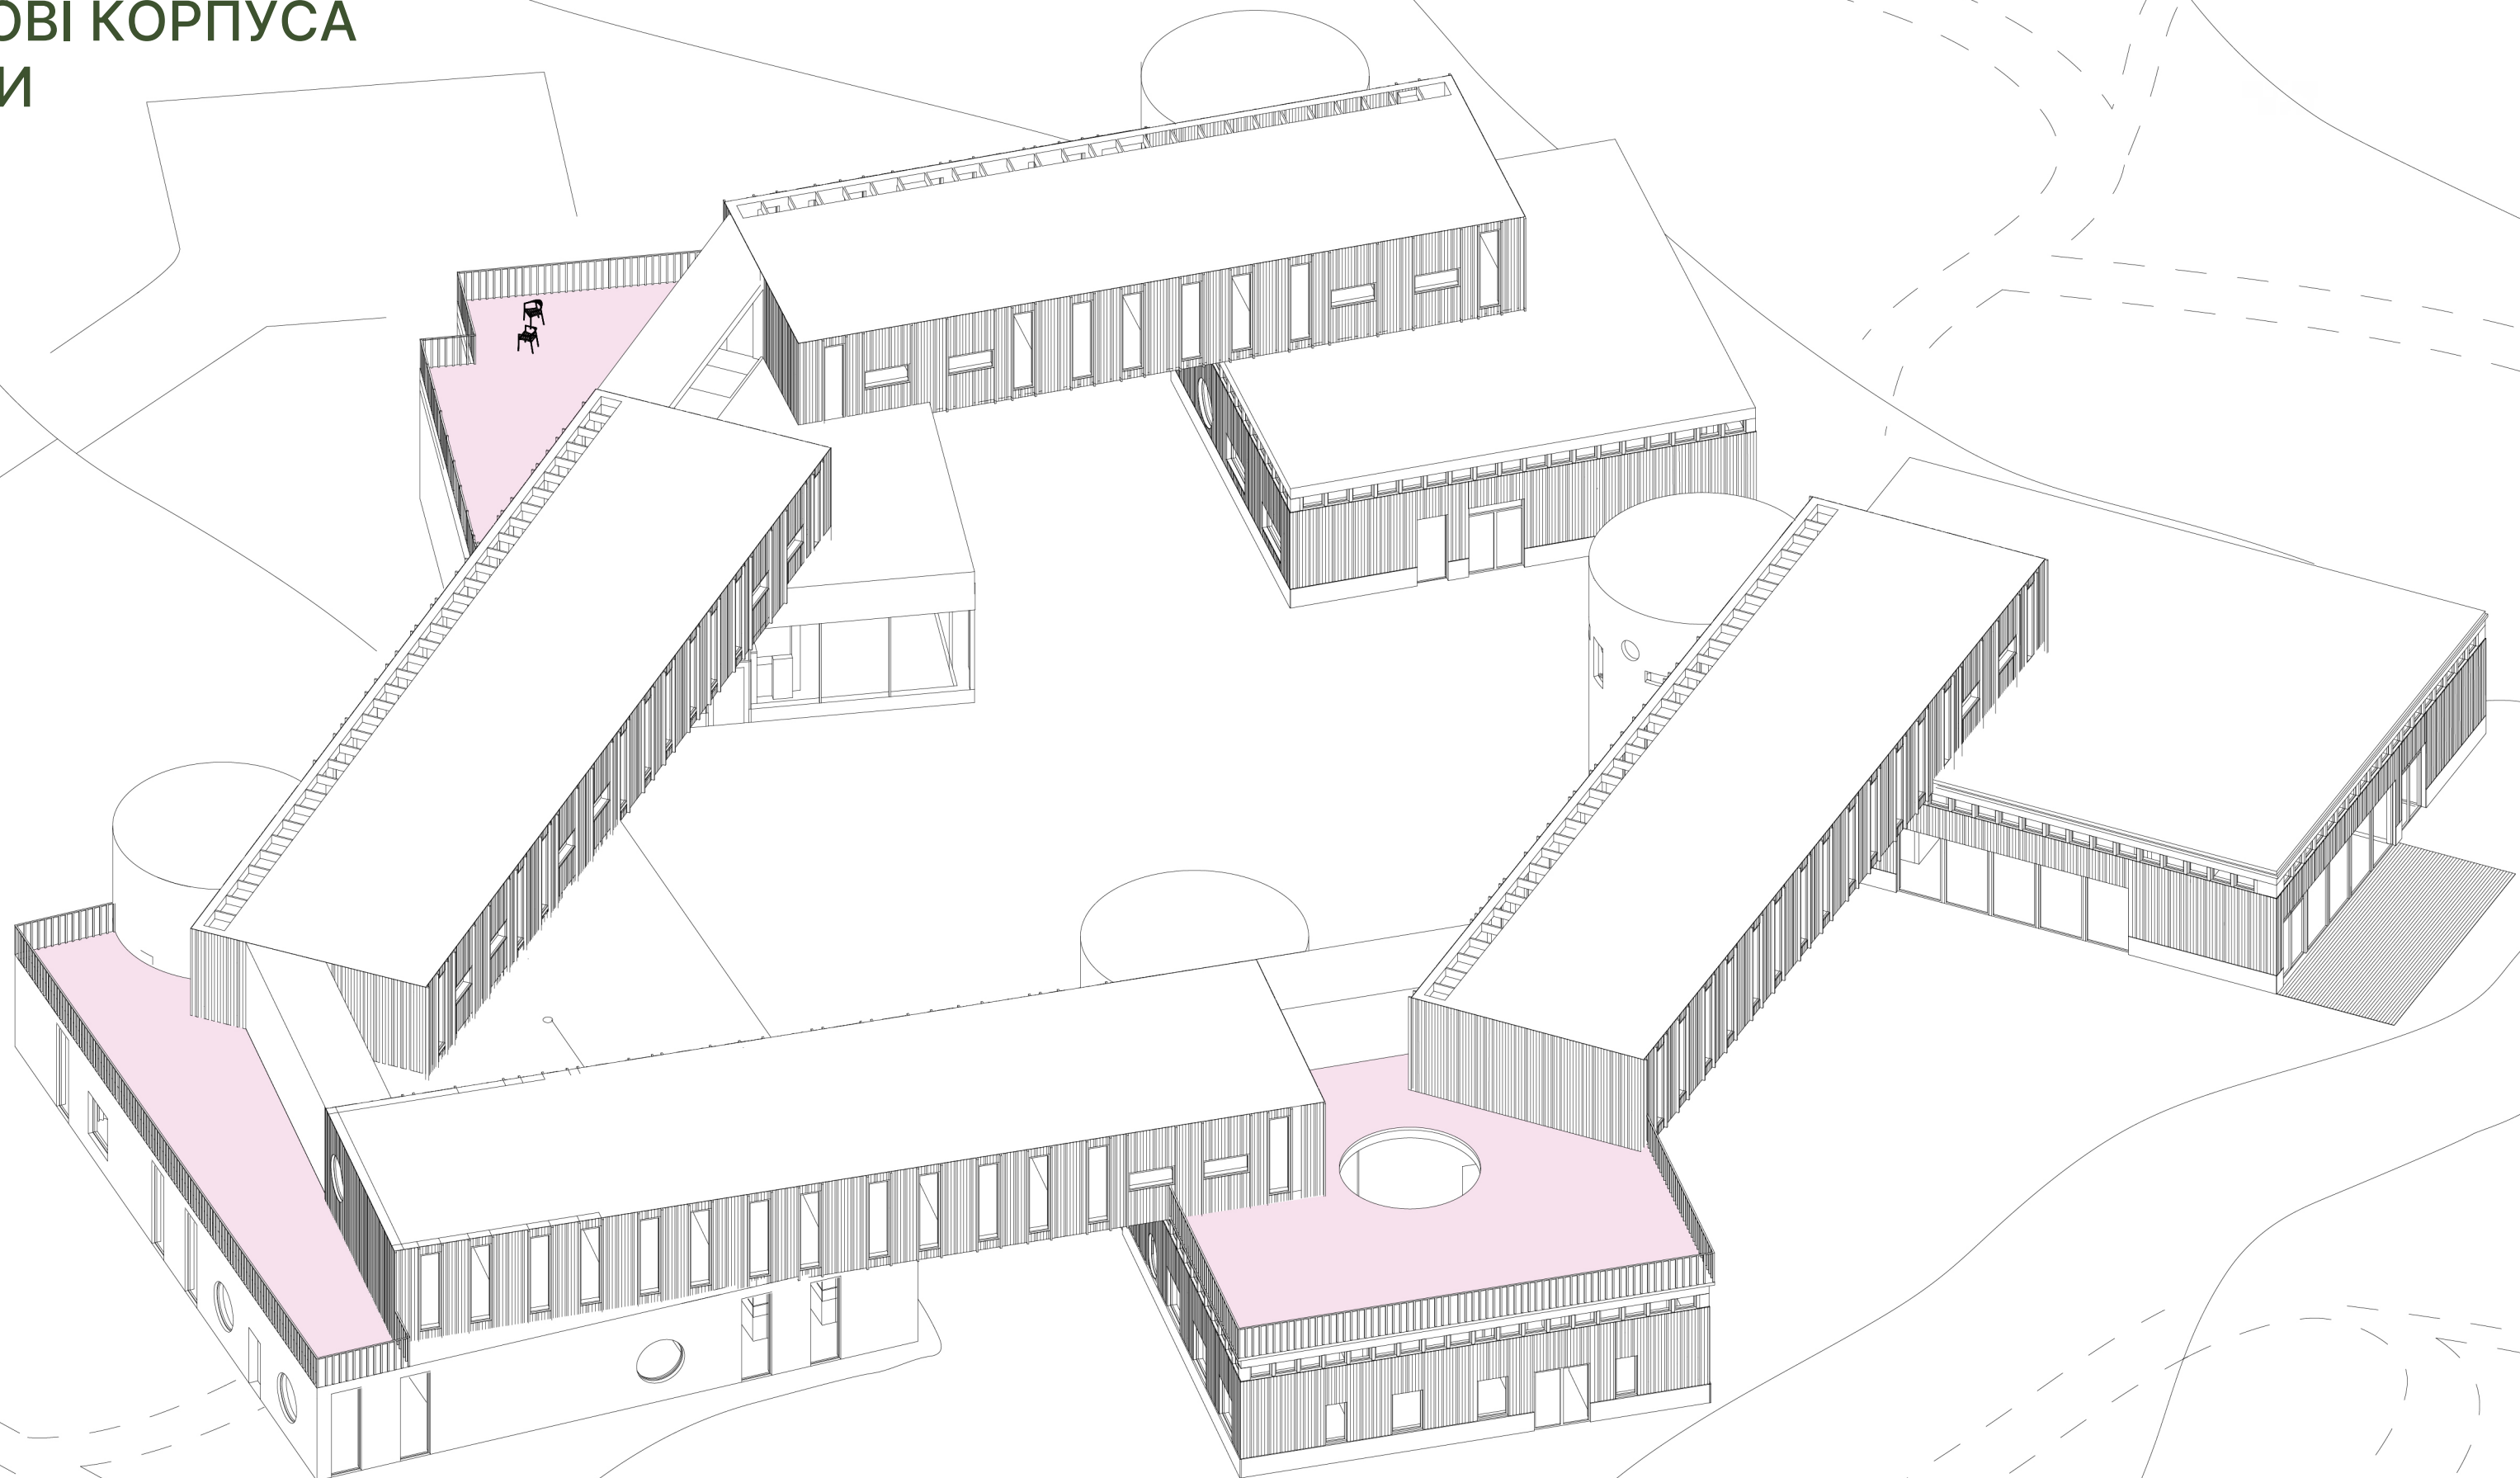


утворення терас між житловими корпусами

ТЕРАСИ

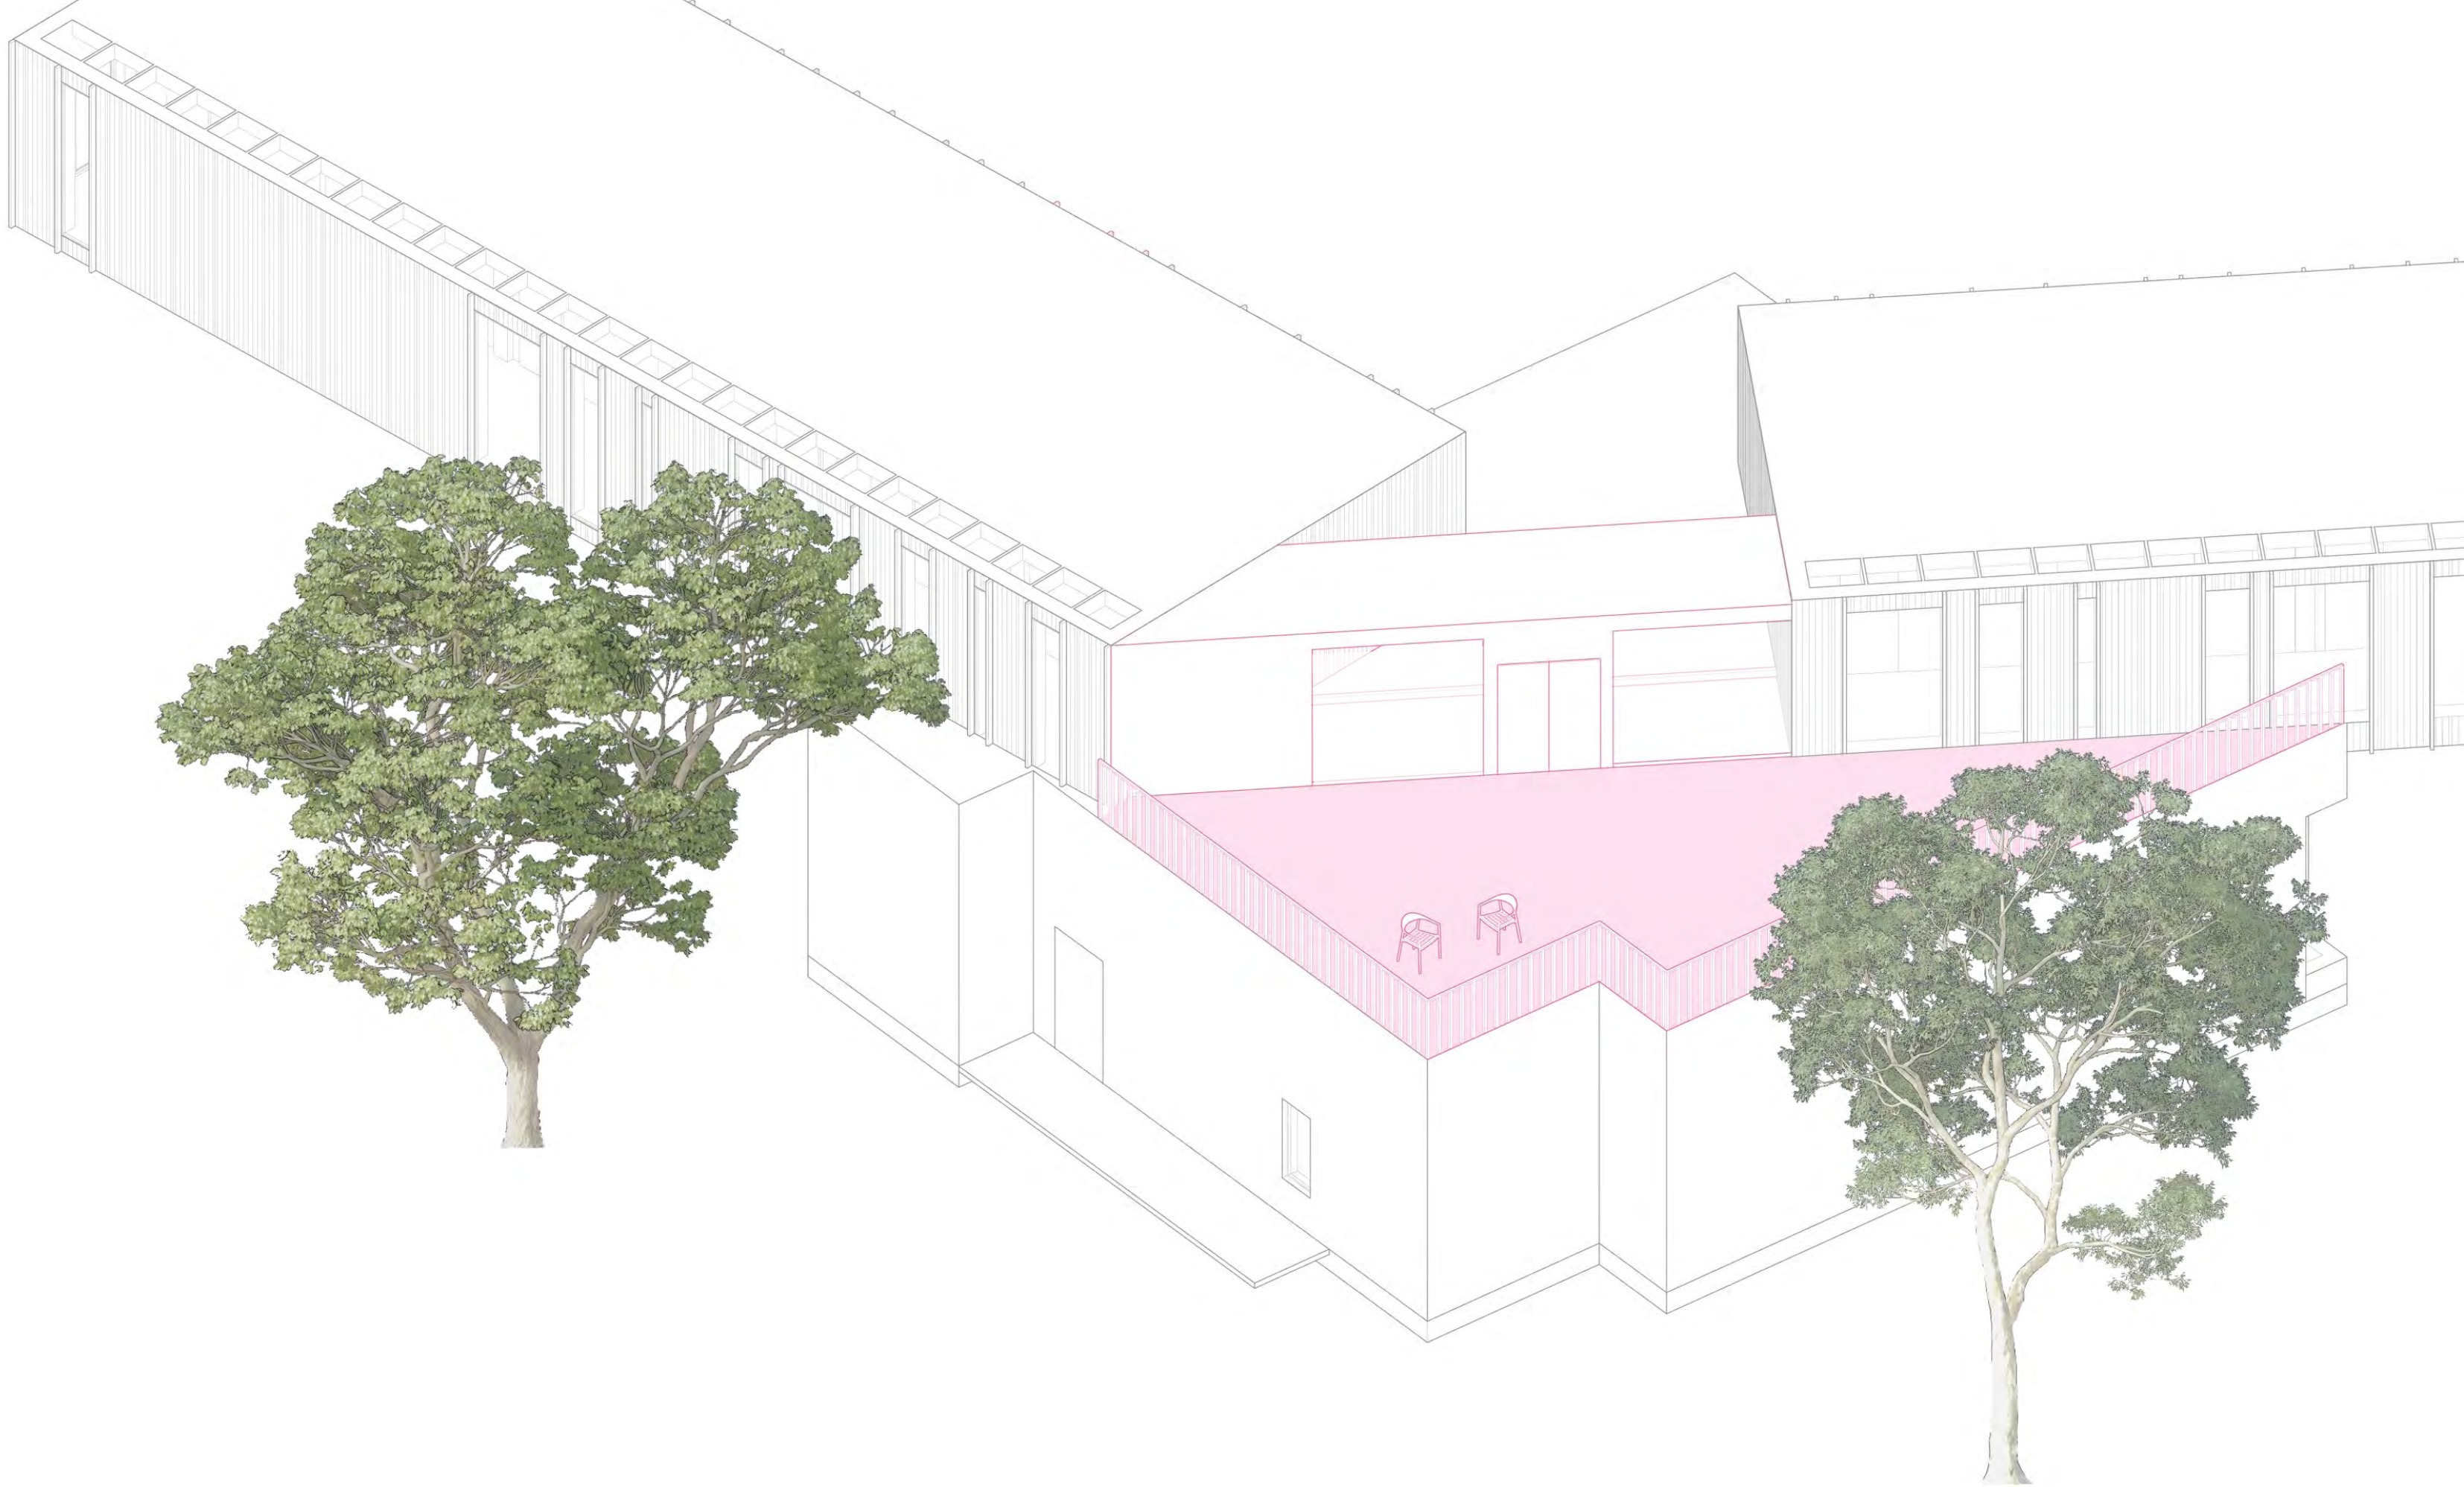

МАТЕРІАЛИ

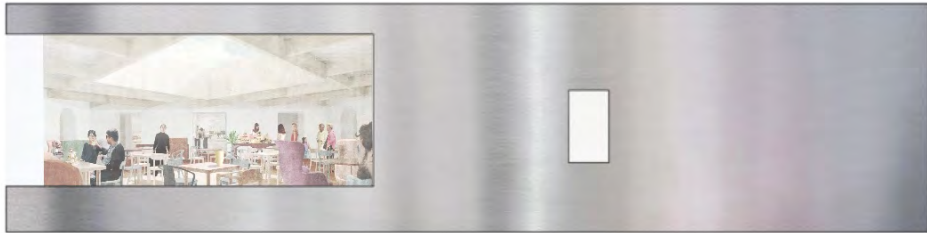

МЕТАЛ - блок харчування




ДЕРЕВО - блок лікування




БЕТОН - адміністративний блок

ПІДЗЕМНИЙ ПОВЕРХ

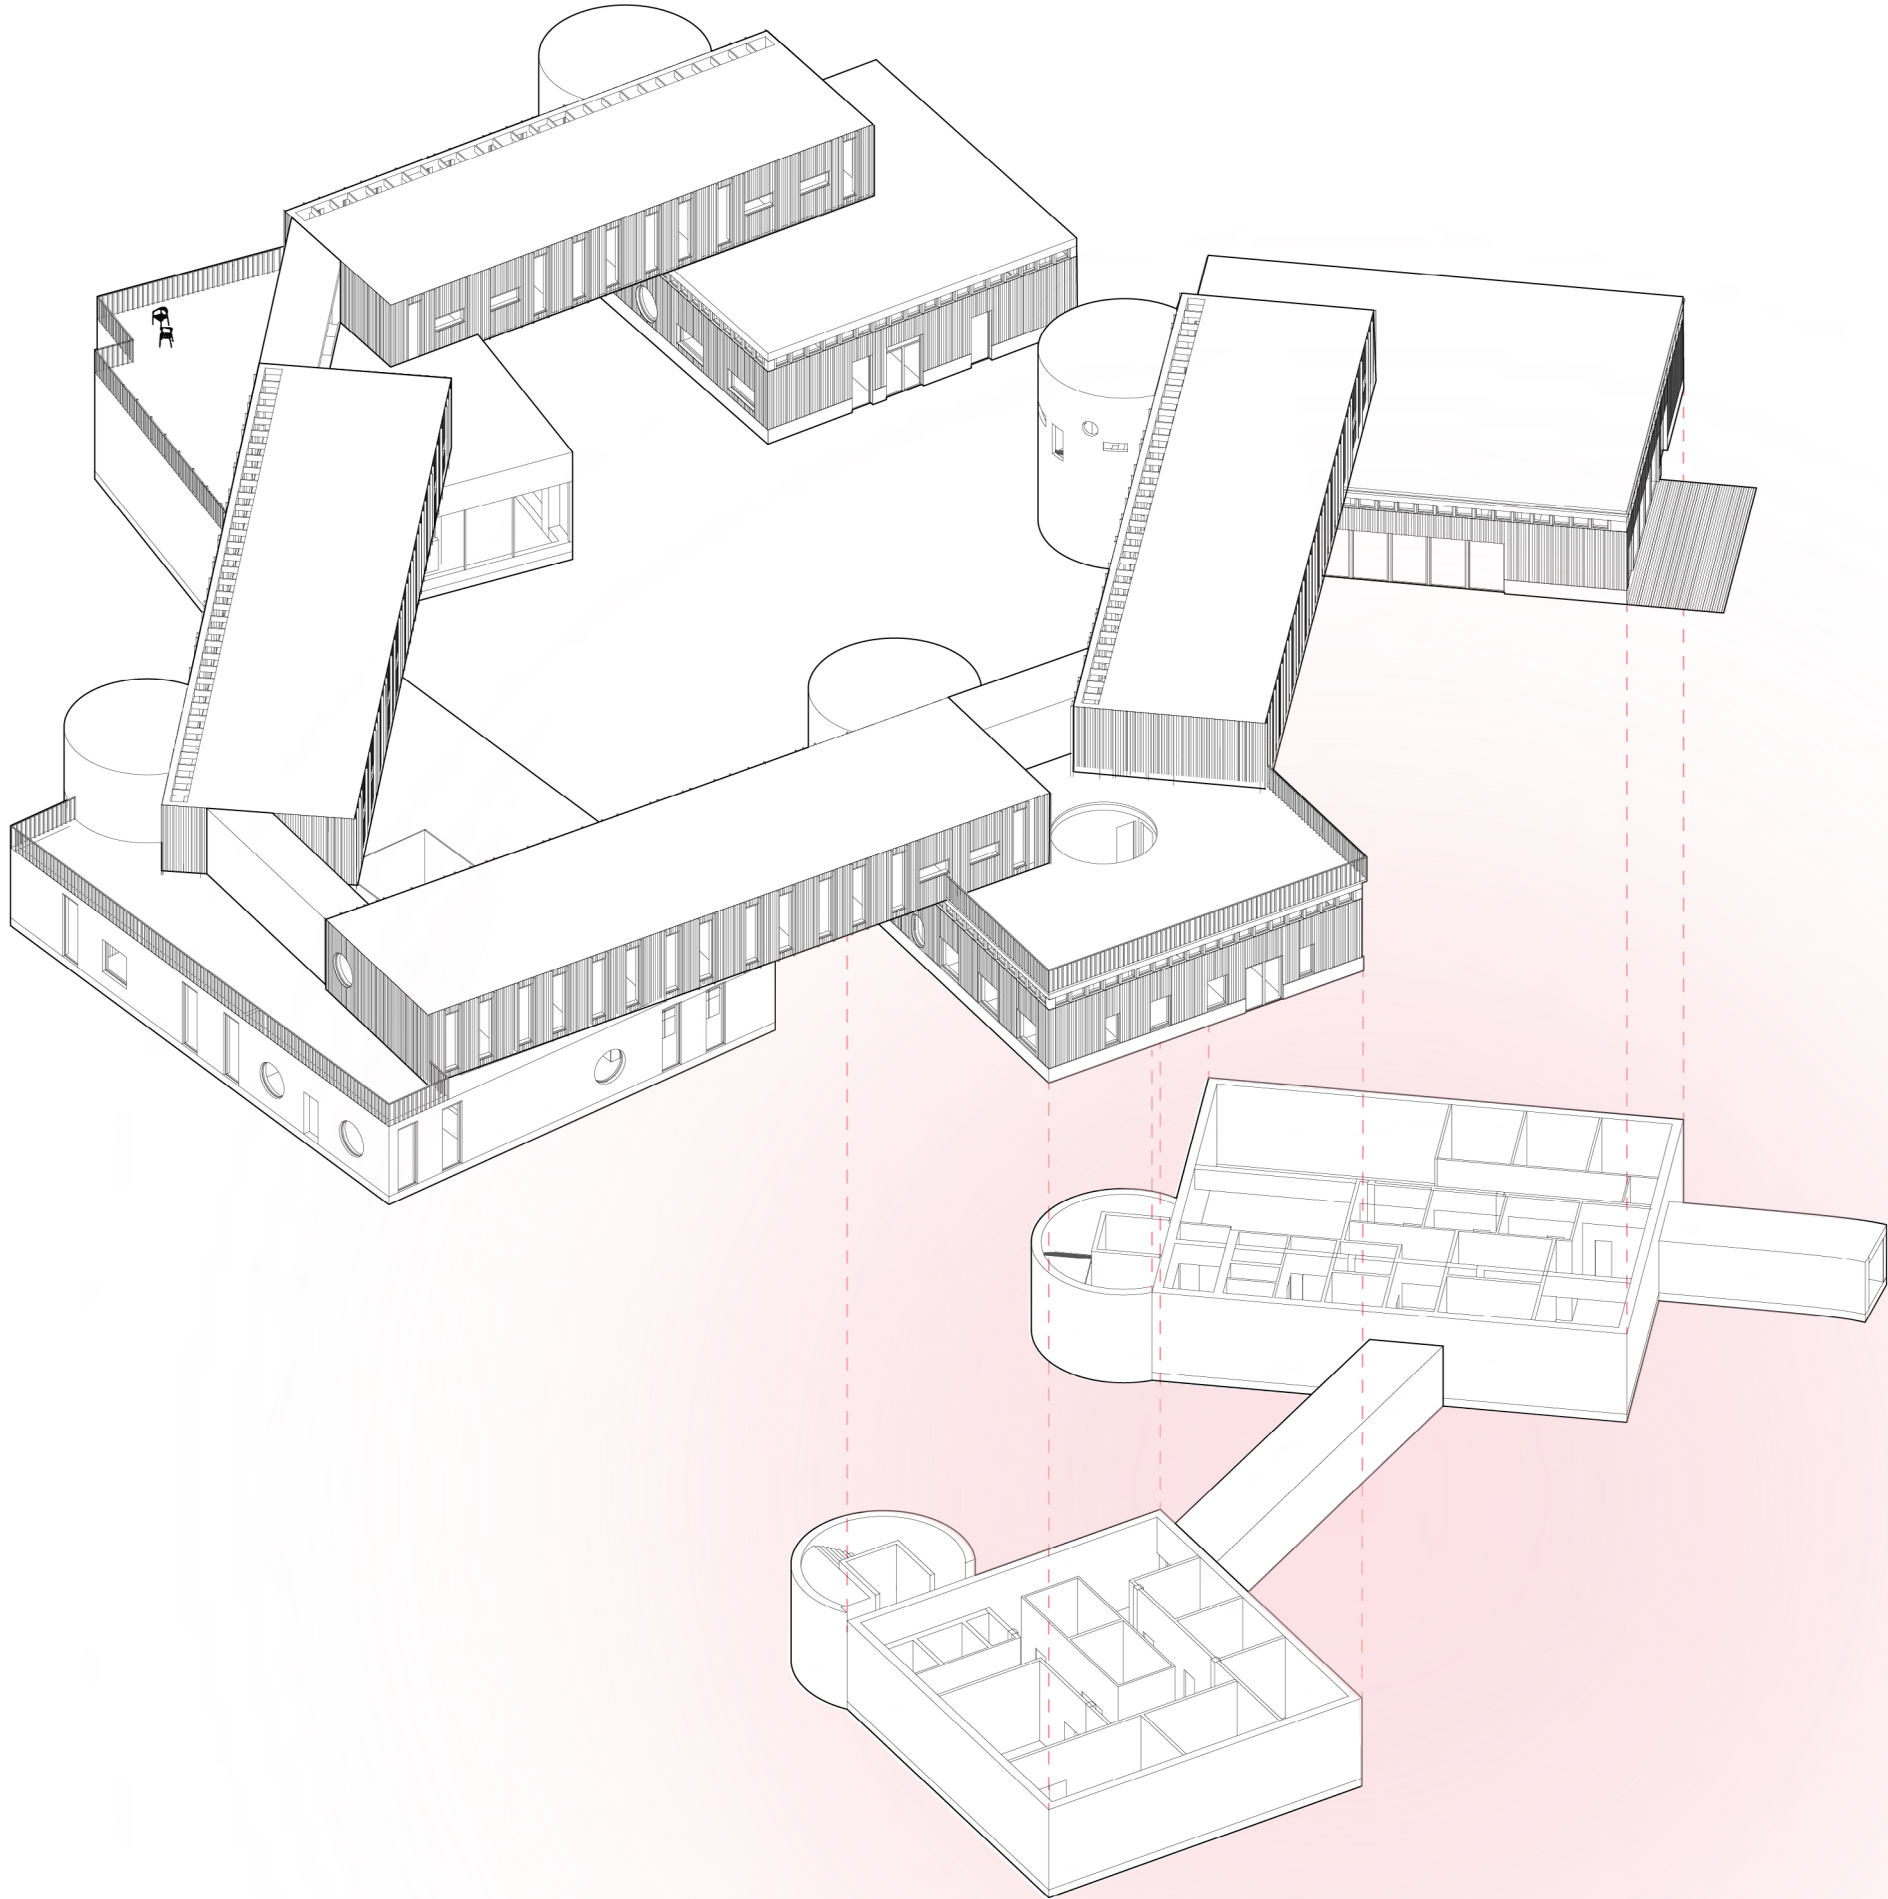

ПІДЗЕМНИЙ ПОВЕРХ


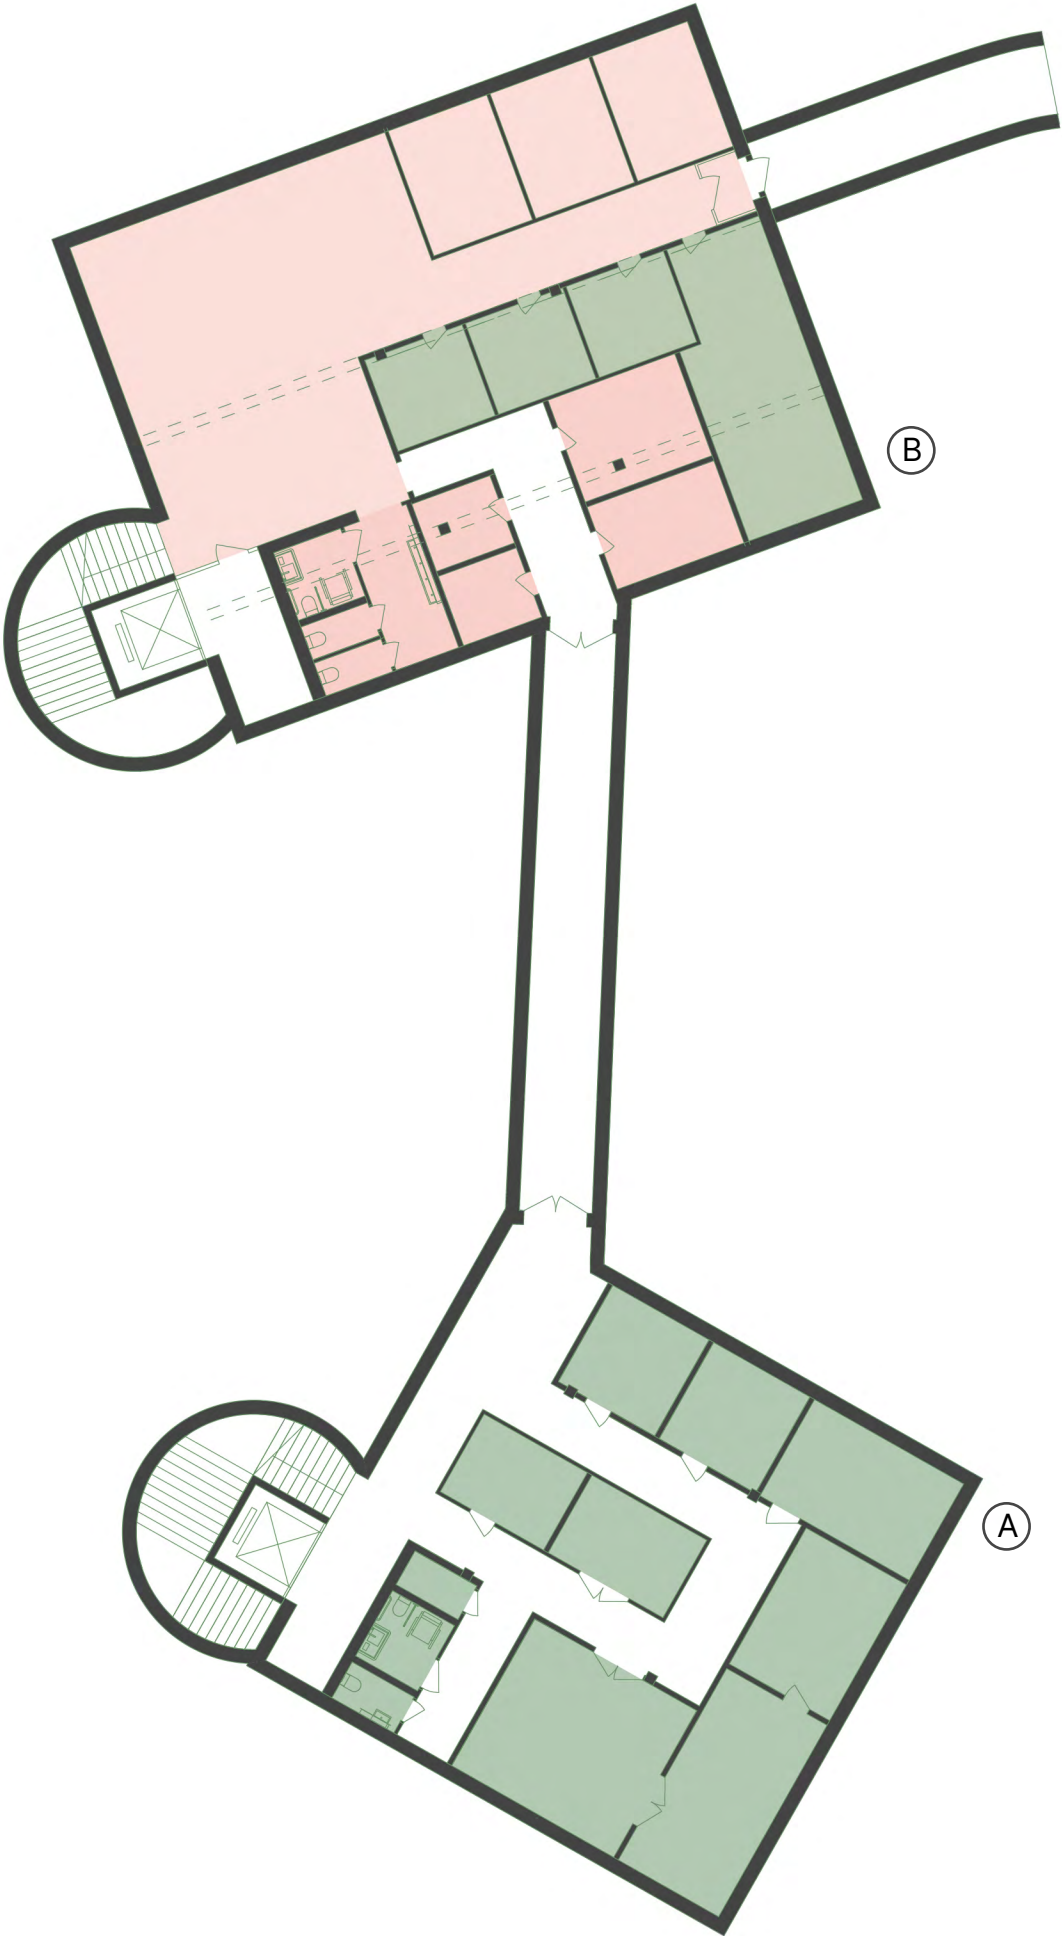


- Укриття
- Технічні приміщення до укриття
- Технічні приміщення для обслуговування центру

ПІДЗЕМНИЙ ПОВЕРХ БЛОК А





- ① Кімната зберігання візків та милиць
- ② Склад меблів та обладнання
- ③ Склад медзасобів
- ④ Склад витратних матеріалів
- ⑤ Майстерня обслуговуючого обладнання
- ⑥ Склад чистої білизни
- ⑦ Сушильня
- ⑧ Пральня
- ⑨ Комора прибиральниці

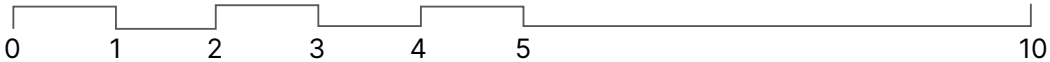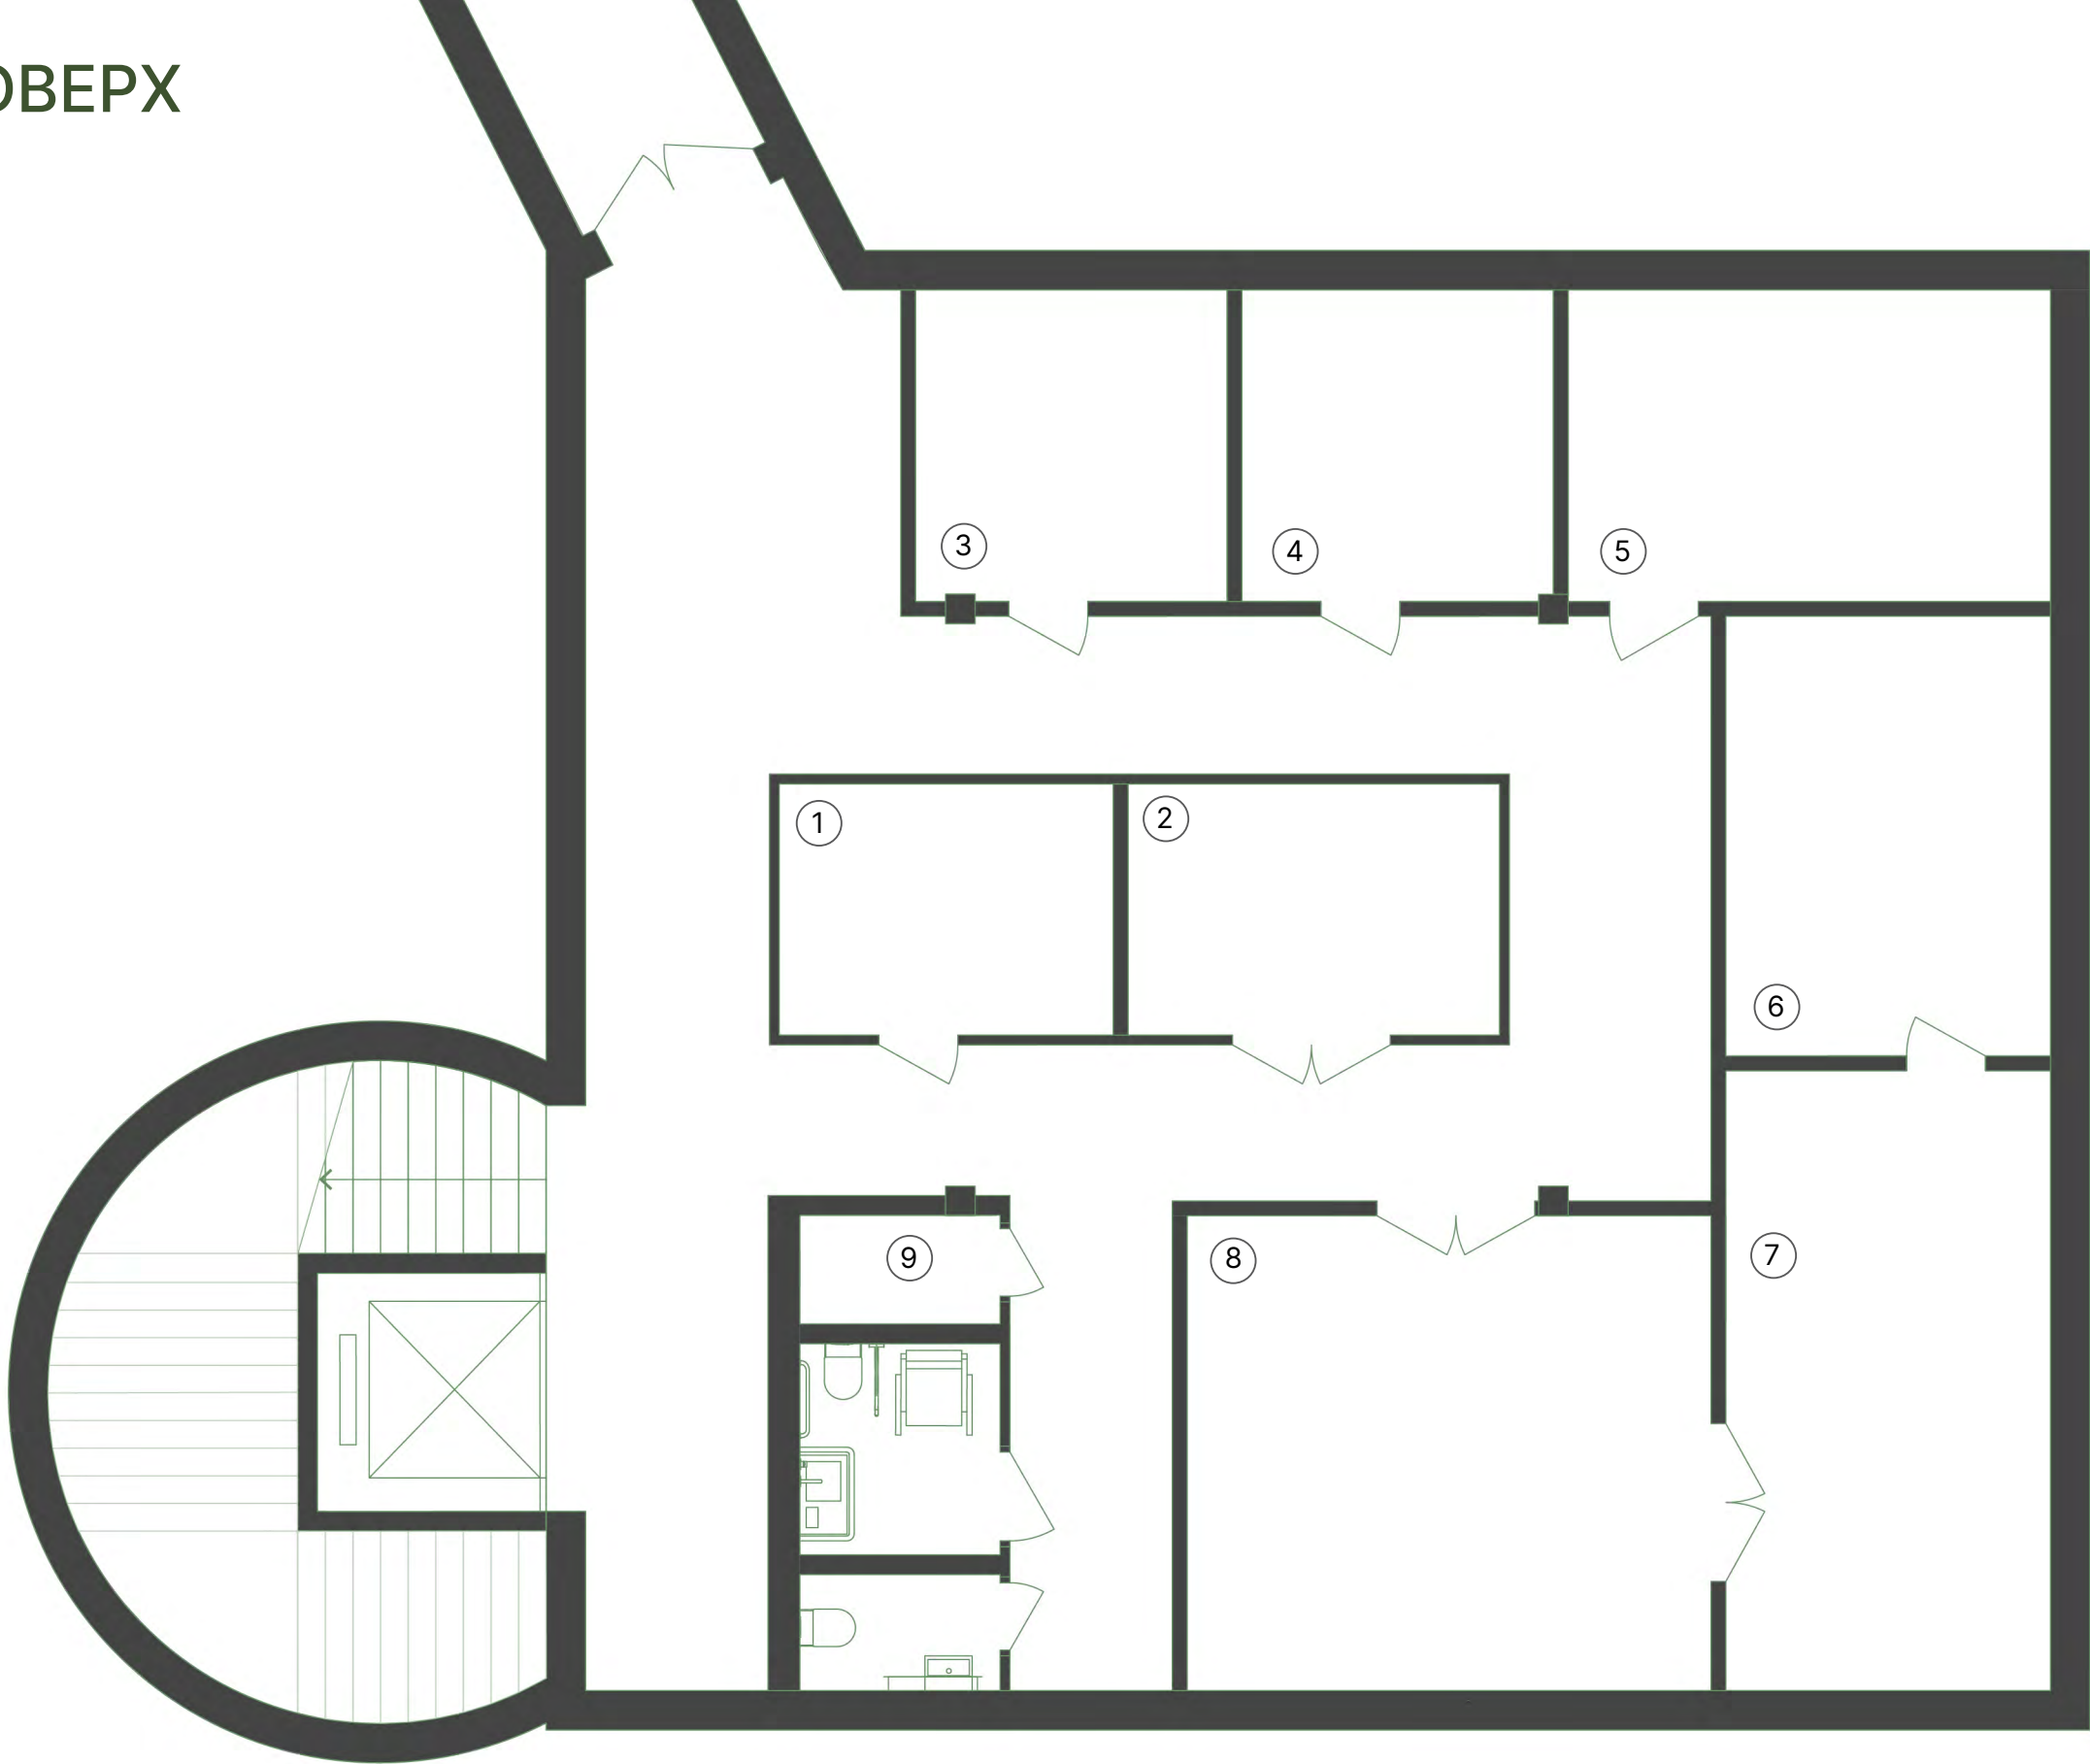


ПІДЗЕМНИЙ ПОВЕРХ БЛОК В



- ① Зона перебування людей
- ② Медпункт
- ③ Сенсорна кімната
- ④ Кімната кризової психологічної підтримки
- ⑤ Бойлерна
- ⑥ ІТП
- ⑦ Буферна ємність
- ⑧ Машинне відділення
- ⑨ Підсобне приміщення
- ⑩ Вентиляційна камера
- ⑪ Електрощитова
- ⑫ Комора для ЗІЗ

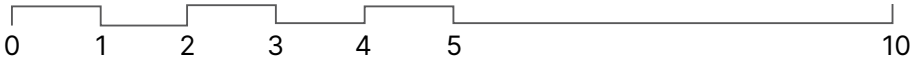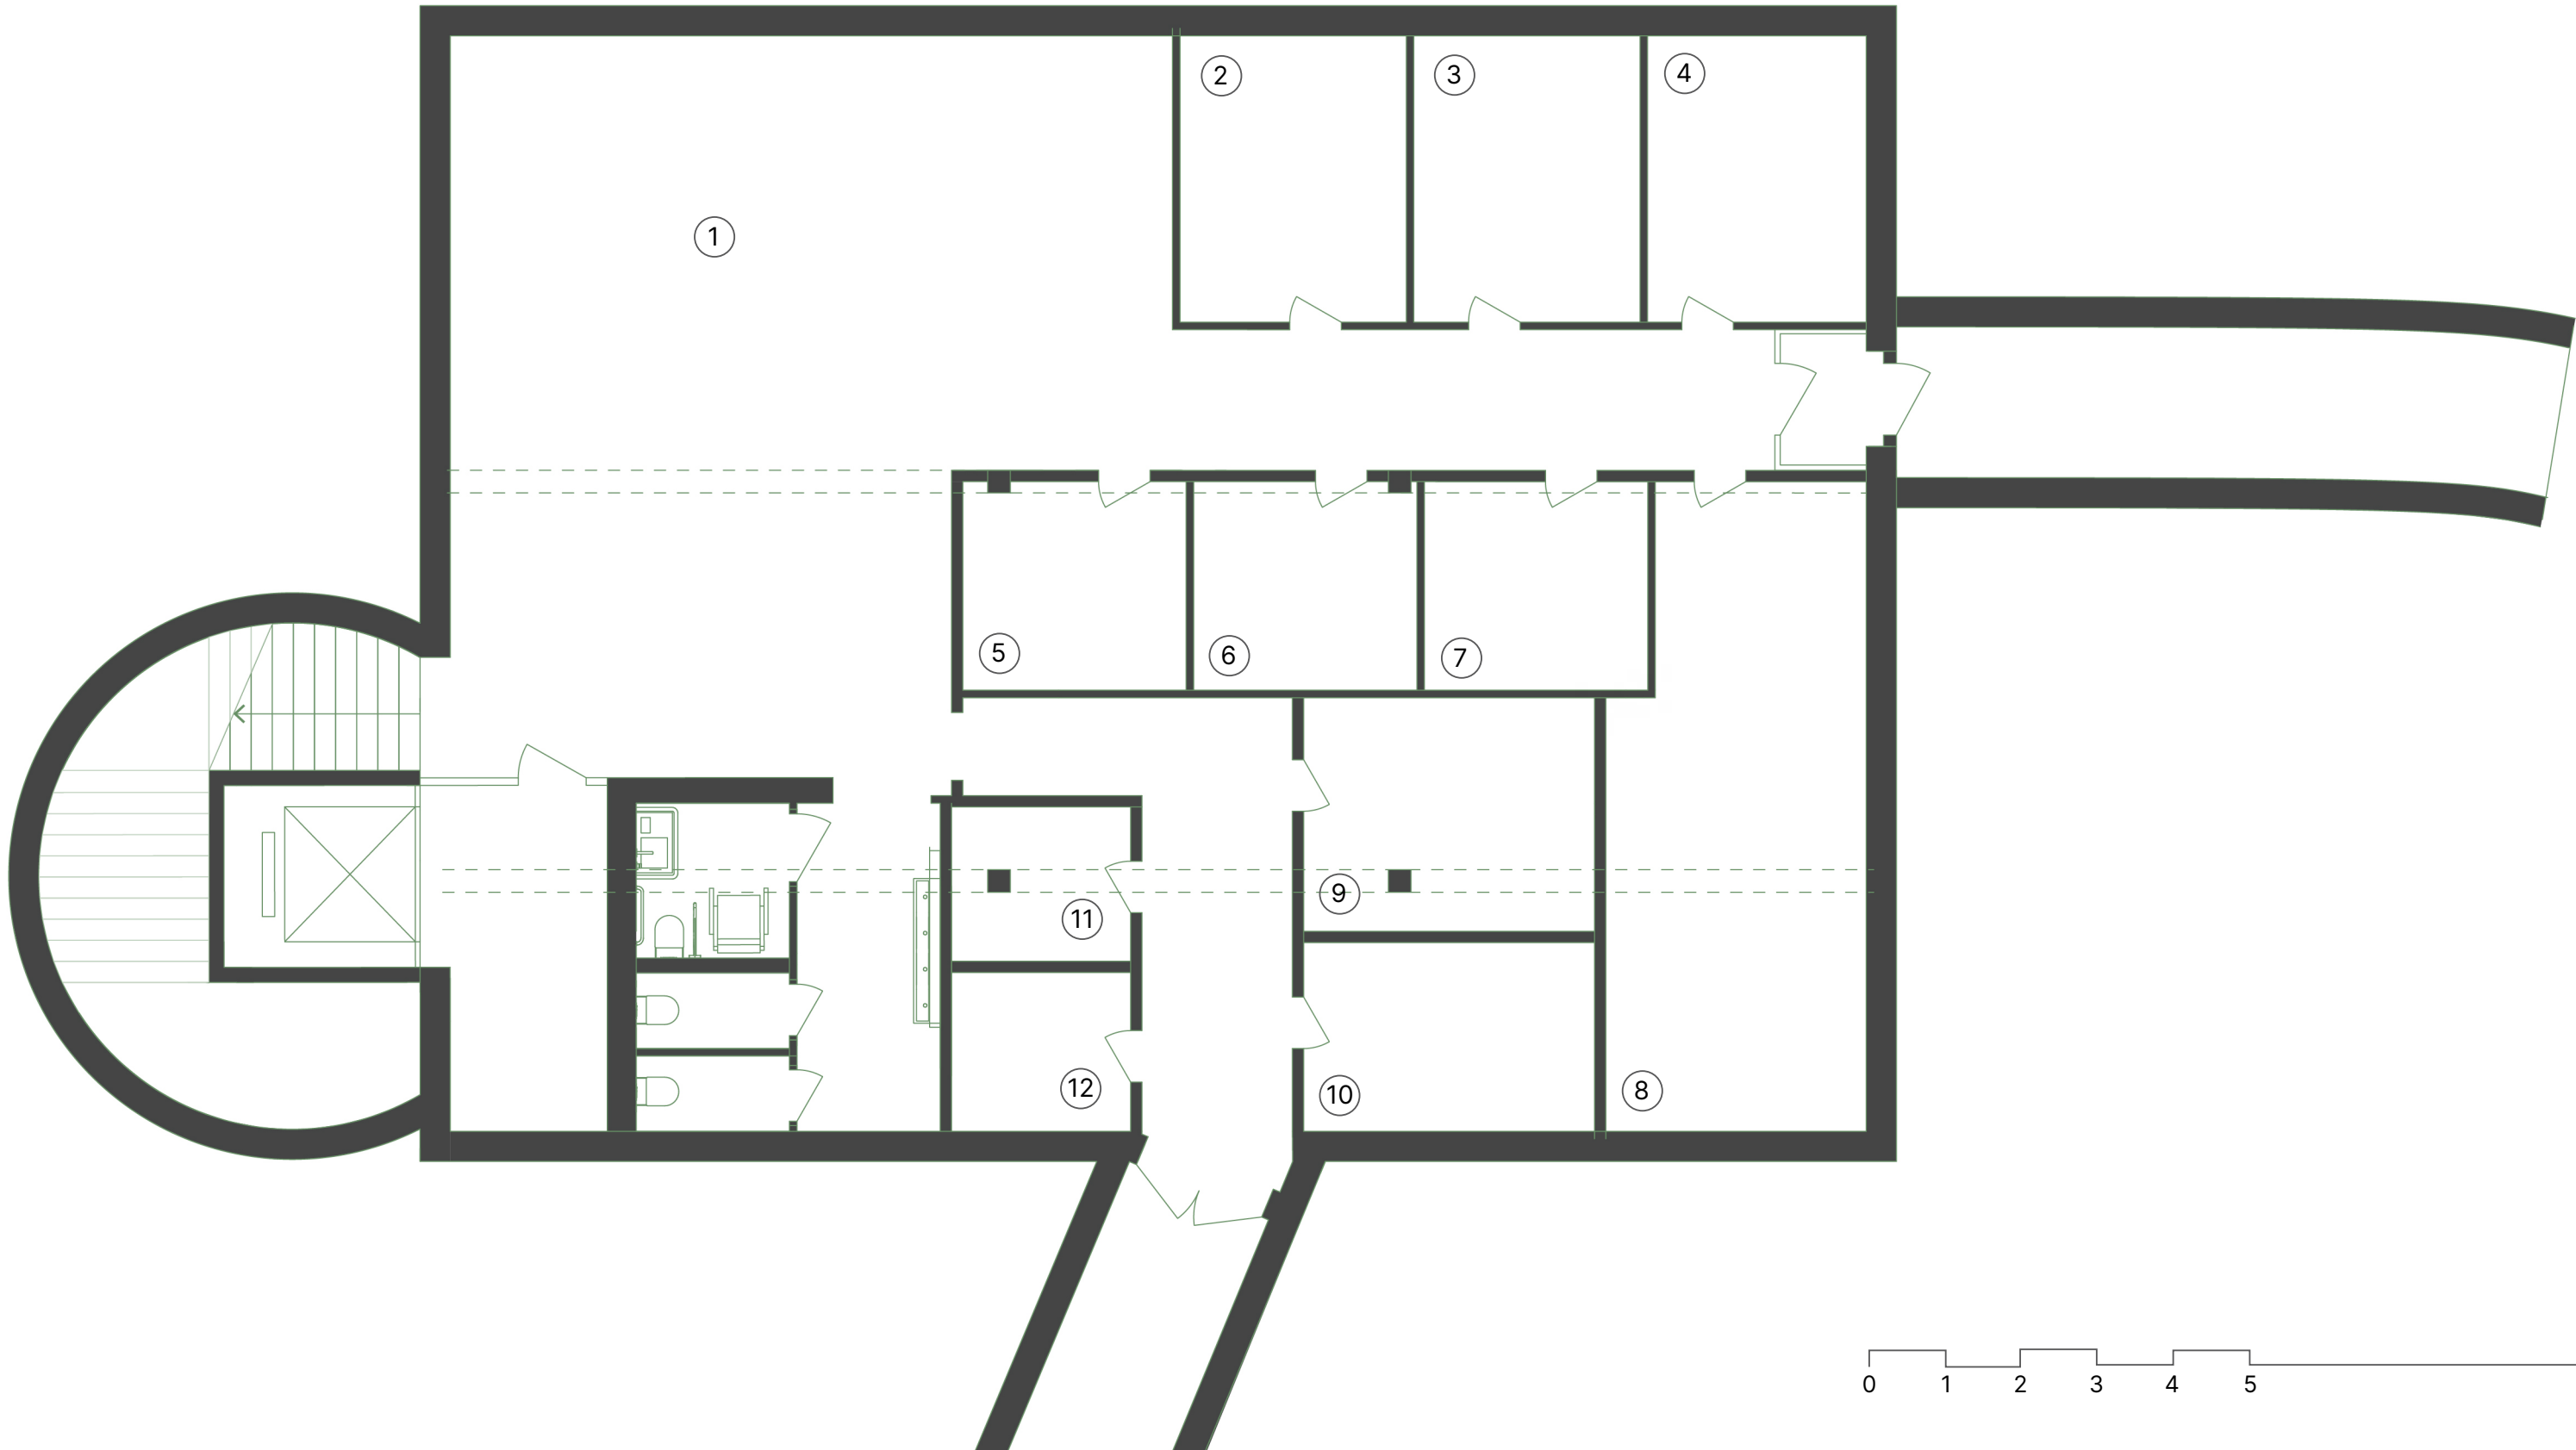


АВАРІЙНИЙ ВИХІД
З УКРИТТЯ

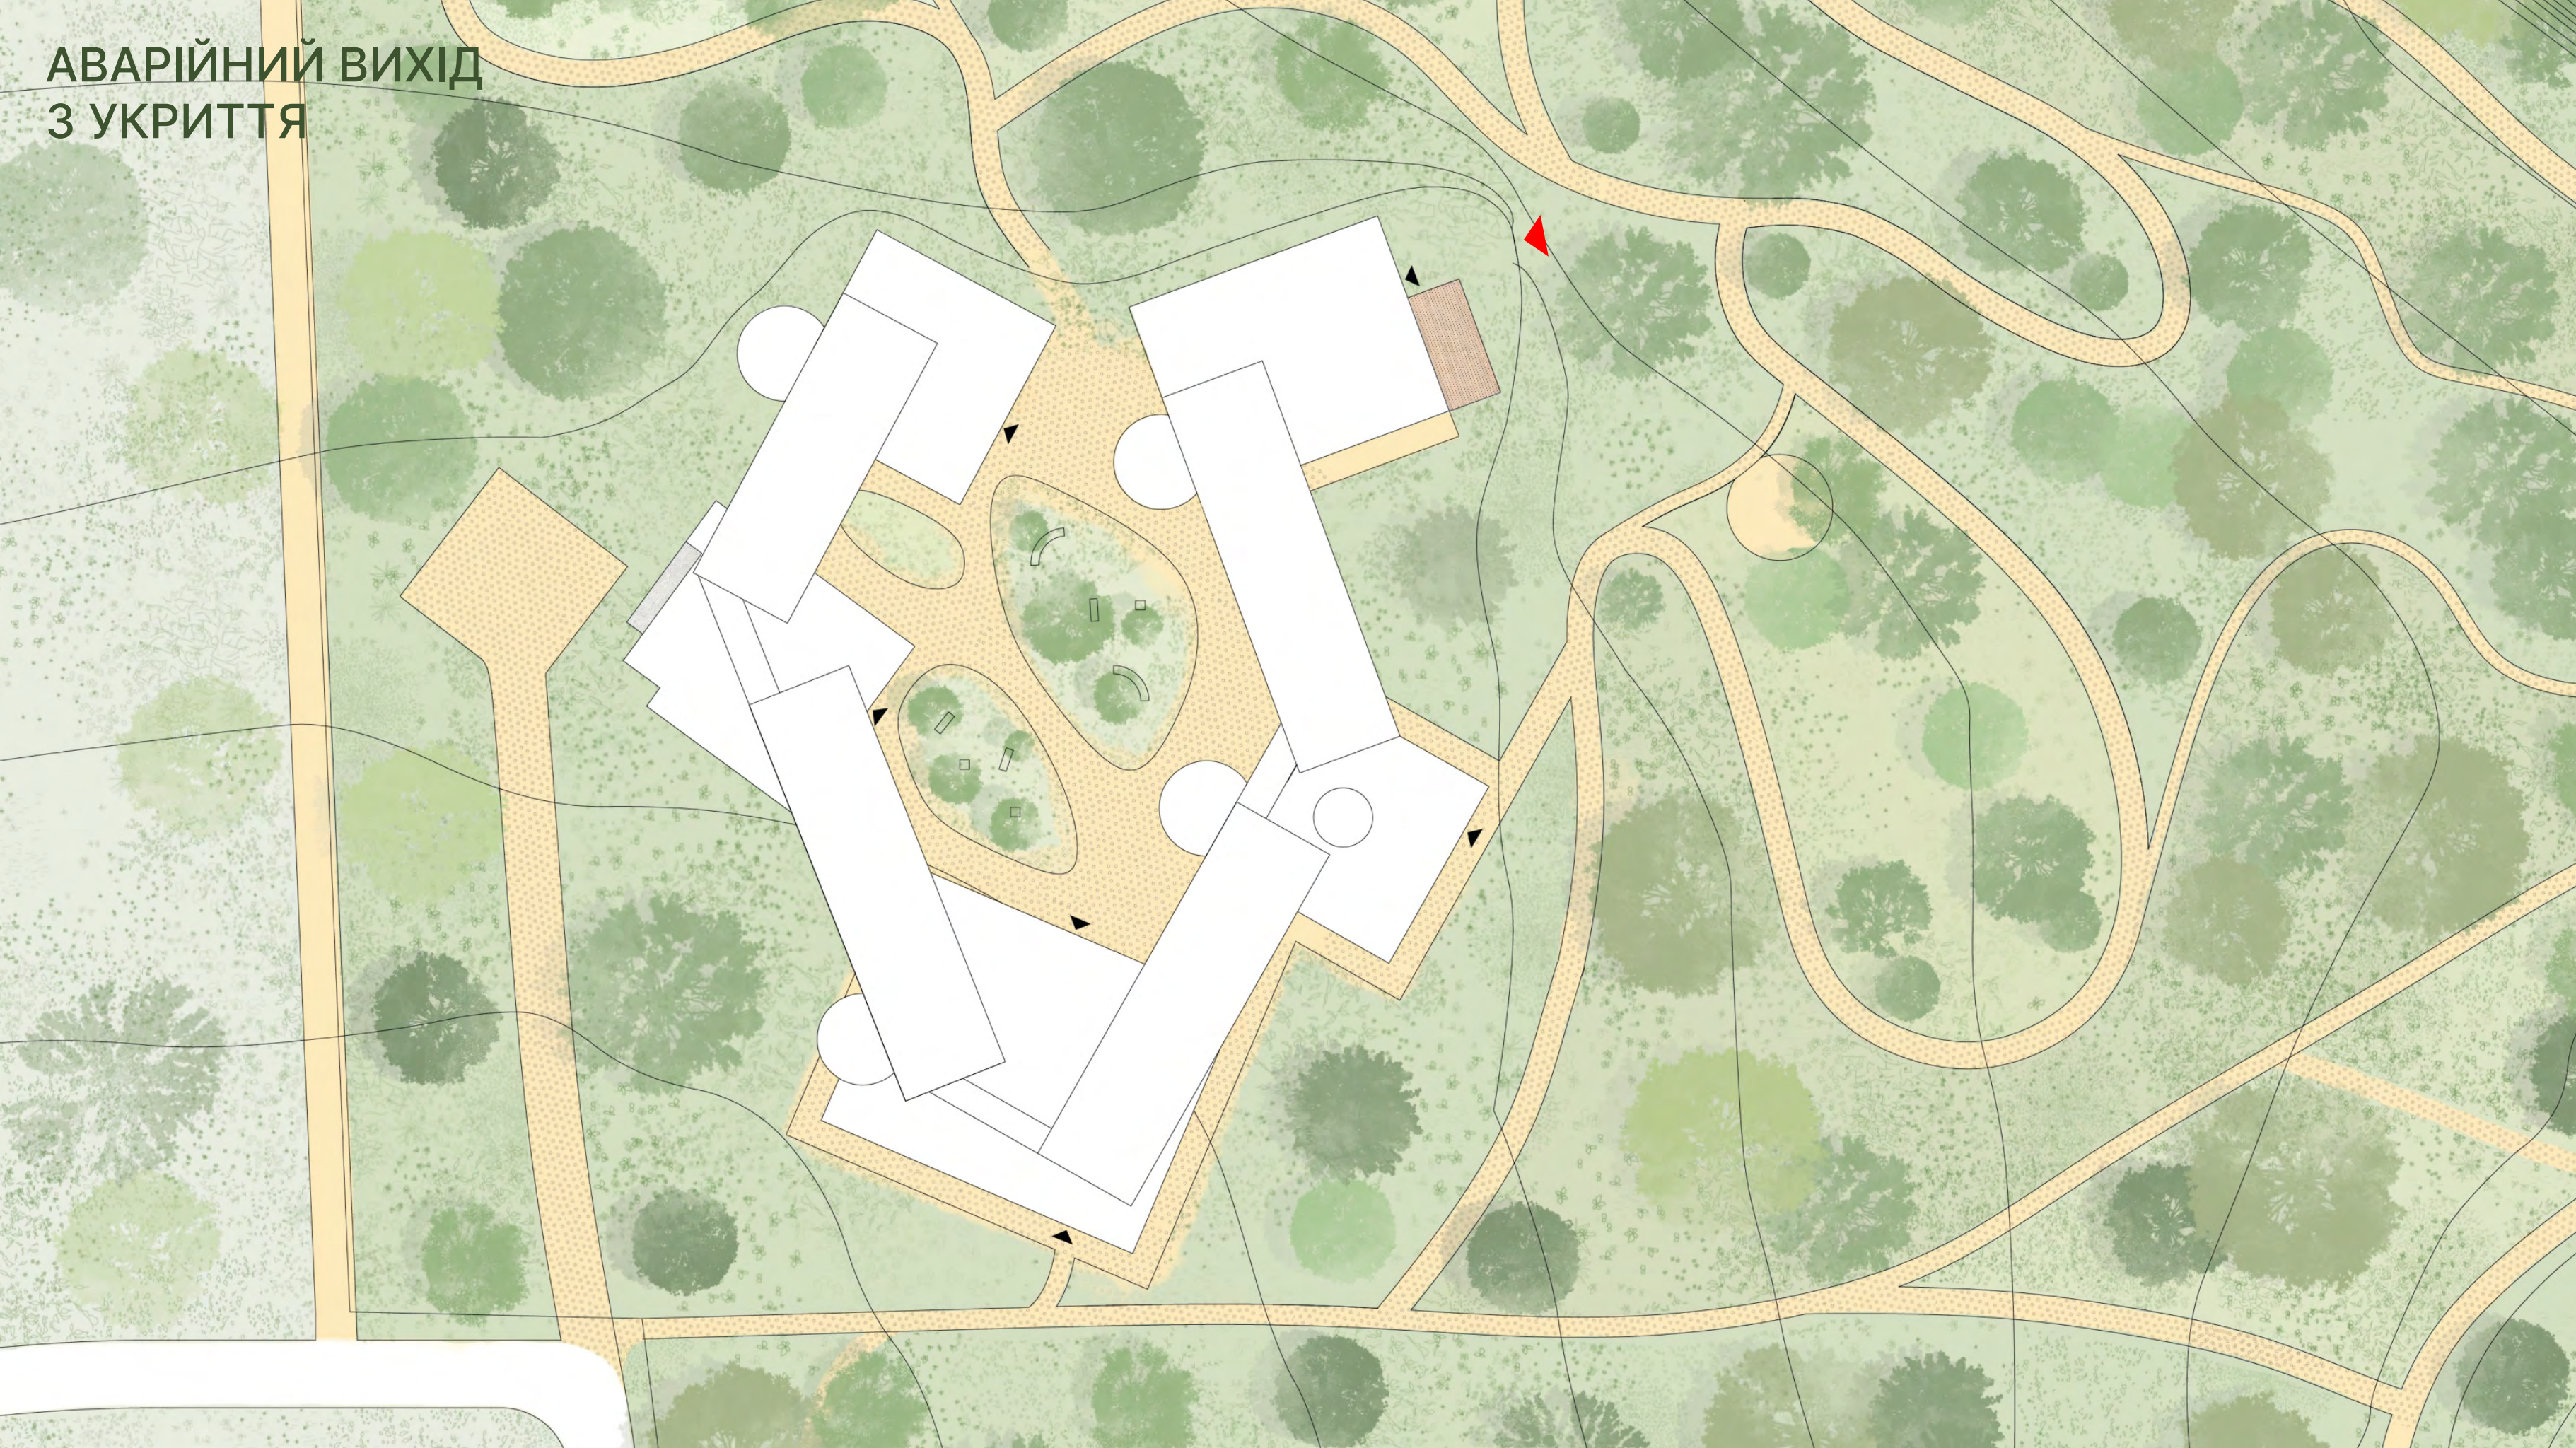

ШЛЯХ ДО ВОДИ



- Інклюзивний спуск
- Існуючий спуск

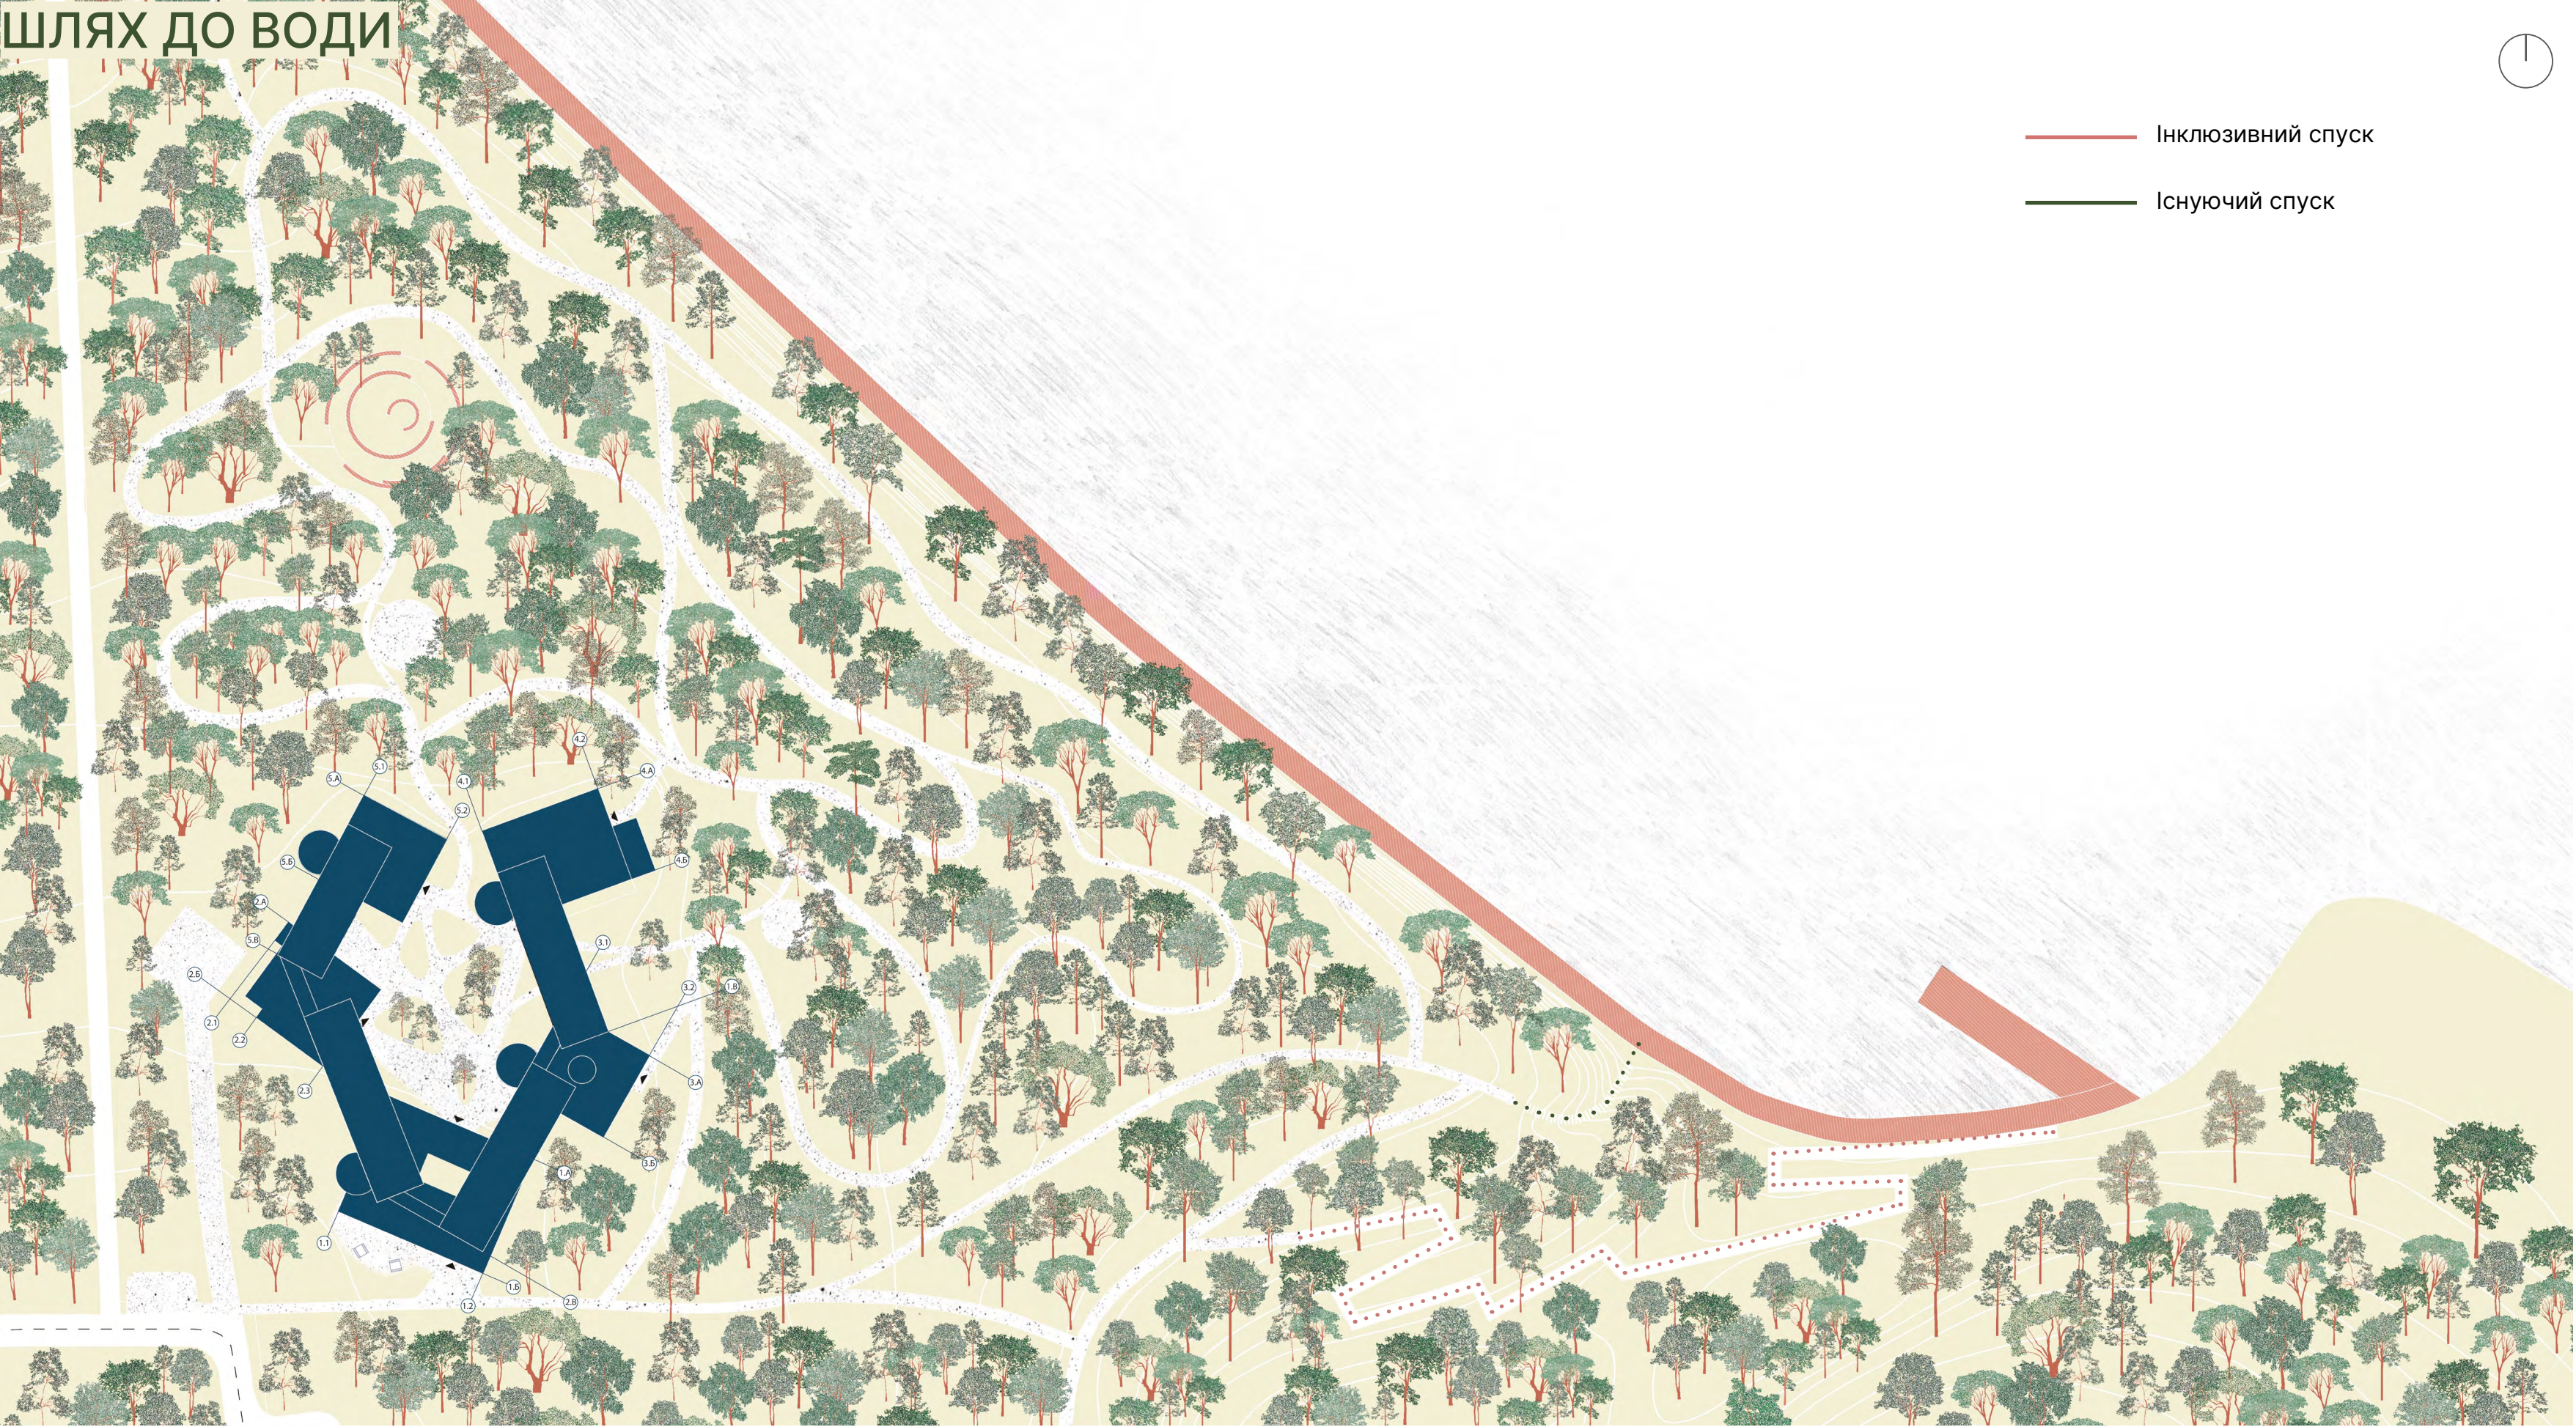



БЕРЕГОВА ЛІНІЯ



ПАВІЛЬОН & ТЕРАПЕВТИЧНІ САДИ





Площа ділянки	8 400м2
Загальна площа будівель	2 800 м2
Корисна площа	м2
Житлова площа	484м2
Площа забудови	1 582 м2
Адміністративний блок	514м2
Блок харчування	235м2
Блок психологічної підтримки	246м2
Блок фізіотерапії	240м2
Блок комбінованої терапії	310м2
Потужність об'єкта	82 особи
Тимчасове проживання	42 пацієнти